


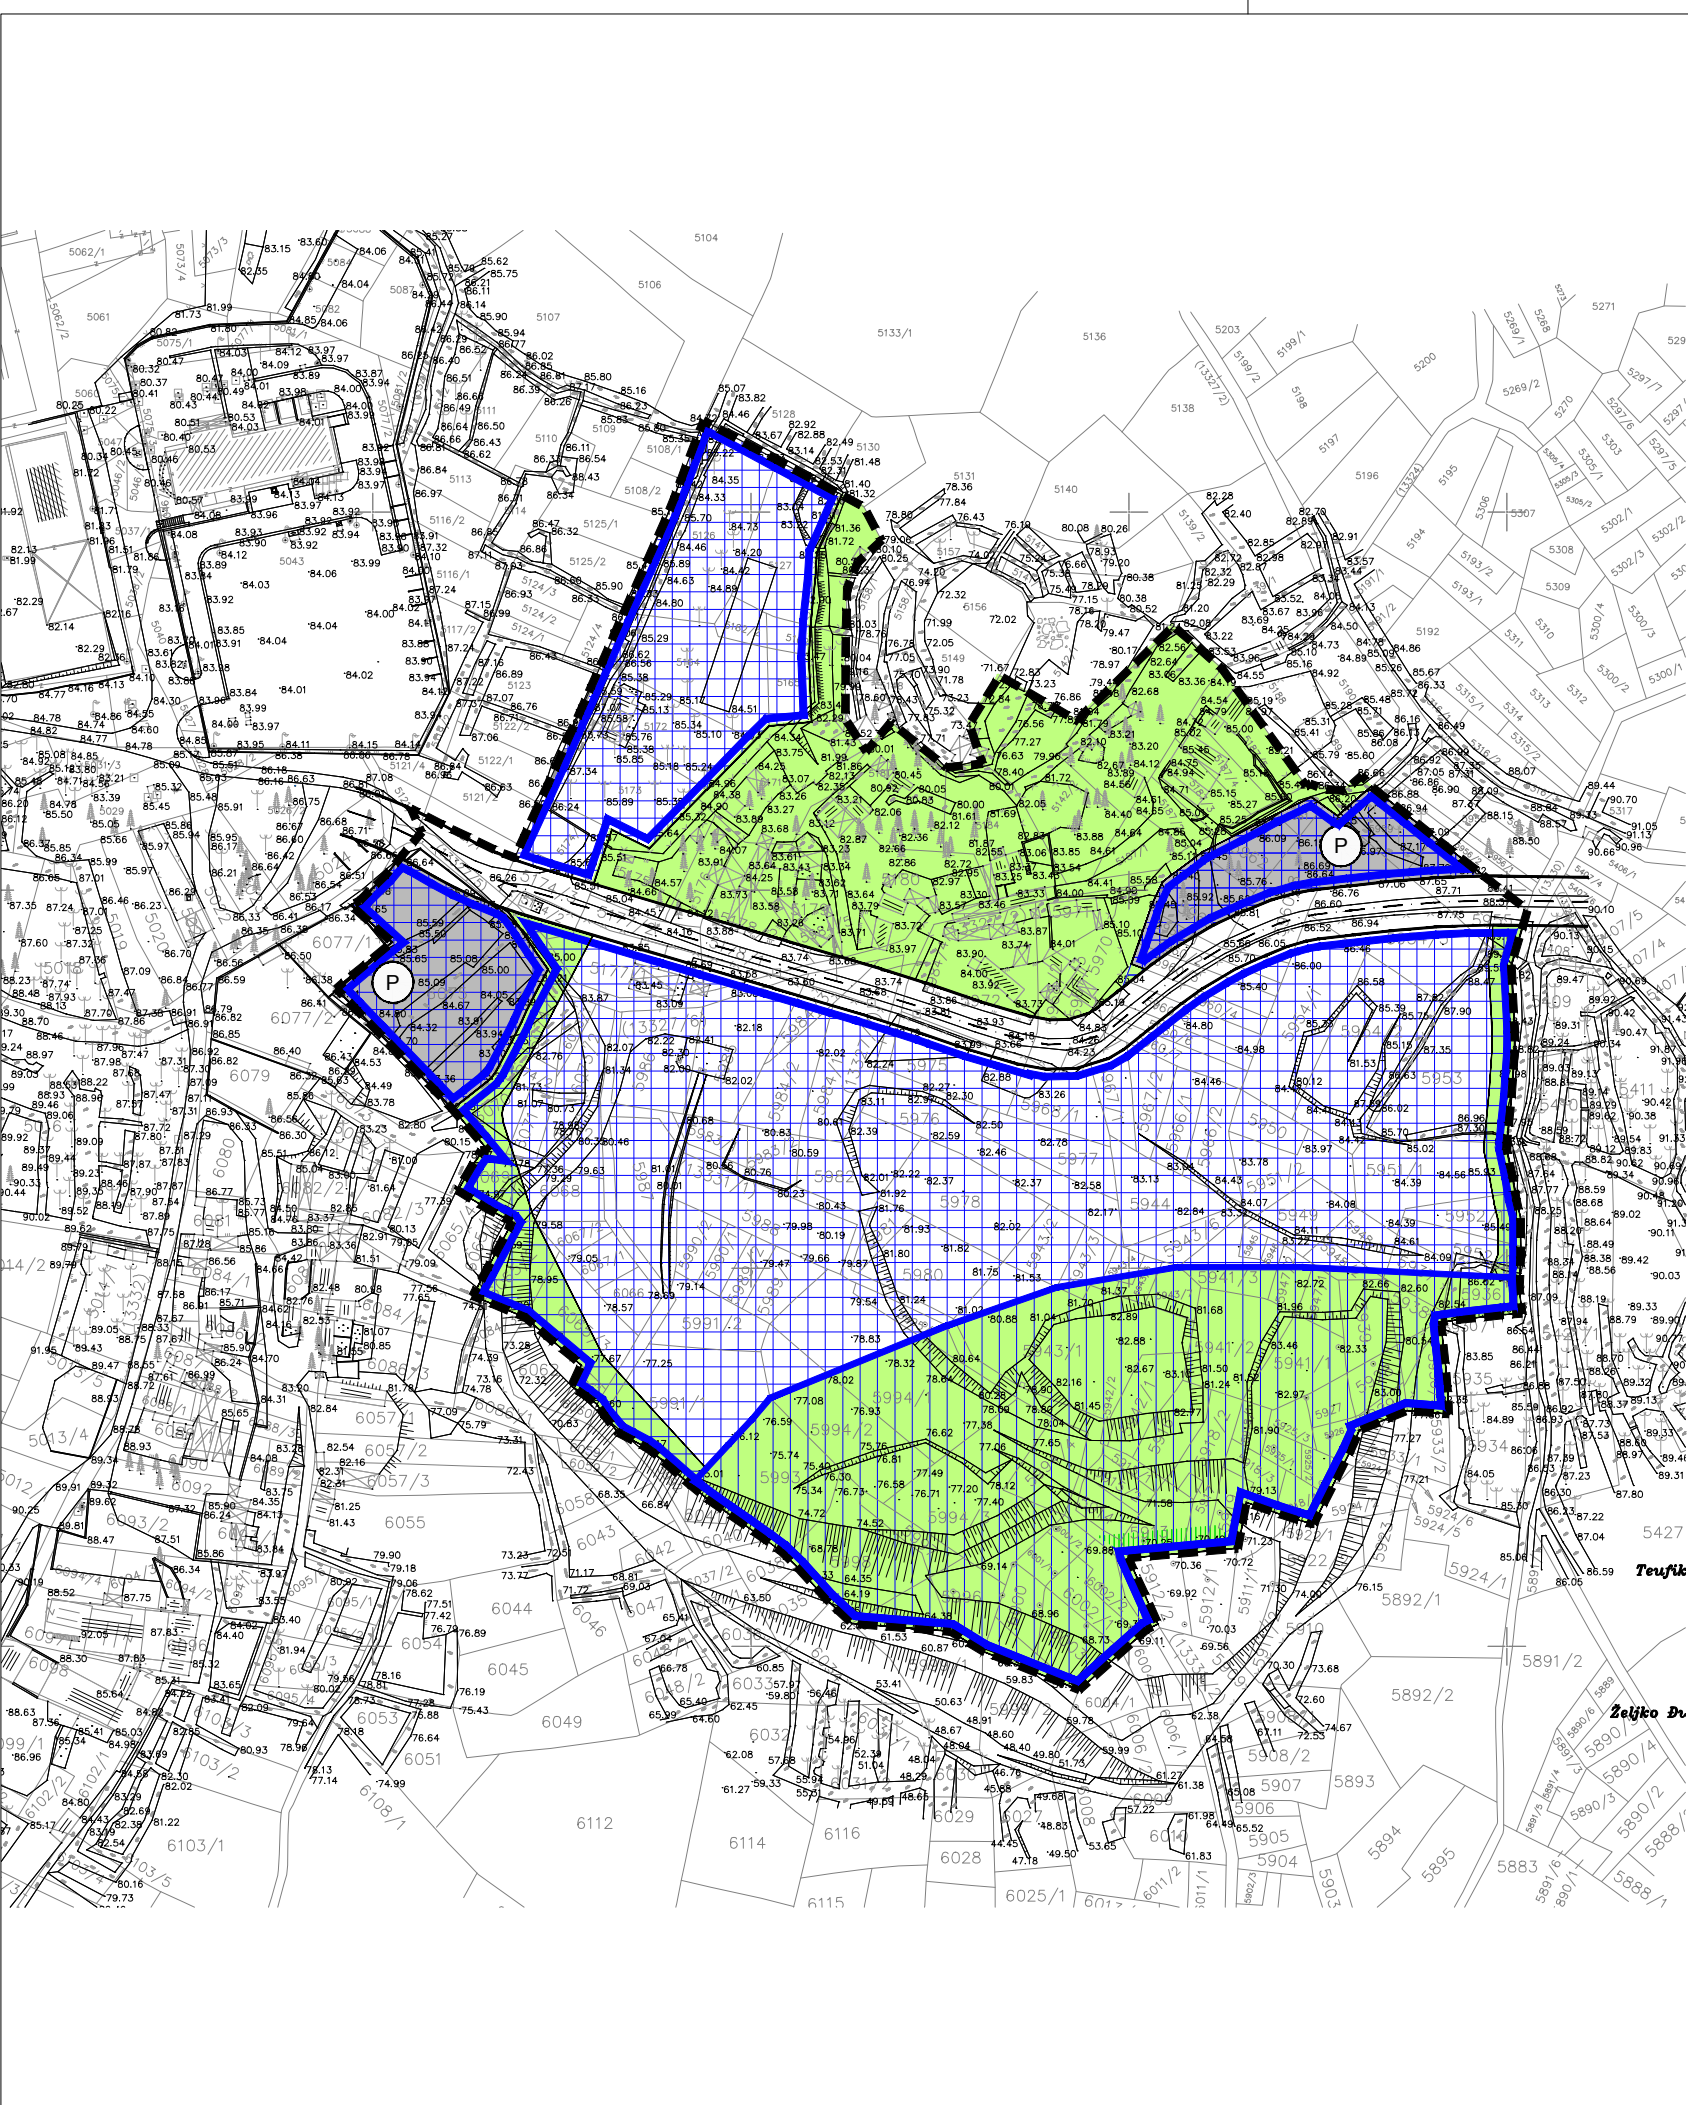

TUMAČ ZNAKOVLJA GRANICE

GRANICA OBUHVATA PLANA

PROMET

CESTA

PARKIRALIŠTE


KORIŠTENJE I NAMJENA POVRŠINA

ZAŠTITNE ZELENE POVRŠINE

OBLICI KORIŠTENJA

SANACIJA ODLAGALIŠTA OTPADA

NOVA GRADNJA

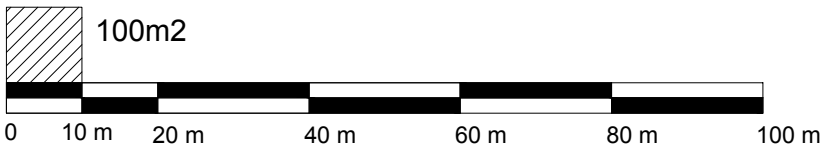

URBANISTIČKI PLAN UREĐENJA INFRASTRUKTURNE ZONE KALVARIJA

Županija:	PRIMORSKO-GORANSKA ŽUPANIJA	
Općina/grad:	MALI LOŠINJ	
Naziv prostornog plana:	URBANISTIČKI PLAN UREĐENJA INFRASTRUKTURNE ZONE KALVARIJA	
Naziv kartografskog prikaza:	UVJETI KORIŠTENJA, UREĐENJA I ZAŠTITE POVRŠINA- OBLICI KORIŠTENJA	
Broj kartografskog prikaza:	3.B.	Mjerilo kartografskog prikaza: 1:2000
Odluka o izradi Plana:	Odluka predstavničkog tijela o donošenju plana:	
"Službene novine" Primorsko-goranske županije 21/08.	"Službene novine" Primorsko-goranske županije 24/11.	
Objava prethodne rasprave:	Prethodna rasprava održana:	
Novi List; 19.07.2009.	24.07.2009.	
Objava javne rasprave:	Javni uvid održan:	
Novi List, Službeno glasilo PGŽ-a; 19.08.2009.	od 26.08. do 24.09.2009.	
Objava ponovne javne rasprave:	Ponovni javni uvid održan:	
Novi List, Jutarnji list; 27.siječnja 2011. SN PGŽ; 31.siječnja 2011.	8.veljače 2011. - 15.veljače 2011.	
Pečat tijela odgovornog za provođenje javne rasprave:	Odgovorna osoba za provođenje javne rasprave:	
		Denis Popov, dipl.ing.građ.
Pravna osoba koja je izradila plan:	NESEK d.o.o., Amruševa 8, Zagreb T: +385 (0)1 3096108 E: nesek@nesek.hr F: +385 (0)1 3096109 W: www.nesek.hr	
Pečat pravne osobe koja je izradila plan:	Odgovorna osoba:	
		Jasna Matulić, dipl.oec.
Odgovorni voditelj:		
Sonja Petrinjak, dipl.ing.arh		
Stručni tim u izradi plana:		
1. Sonja Petrinjak, dipl.ing.arh 2. Kristina-Anka Mendeš, dipl. ing. arh. 3. Dražen Banković, dipl. ing. arh.		4. Andro Desin, dipl.ing.el. 5. Antonelija Vodička-Štivičić, dipl.ing.stroj. 6. Vladimir Turnšek, dipl.arheol./etnol.
Pečat predstavničkog tijela:		Predsjednik Gradskog vijeća:
		Anto Nedić, prof.
Istovjetnost prostornog plana s izvornikom ovjerava:		Pečat nadležnog tijela: