
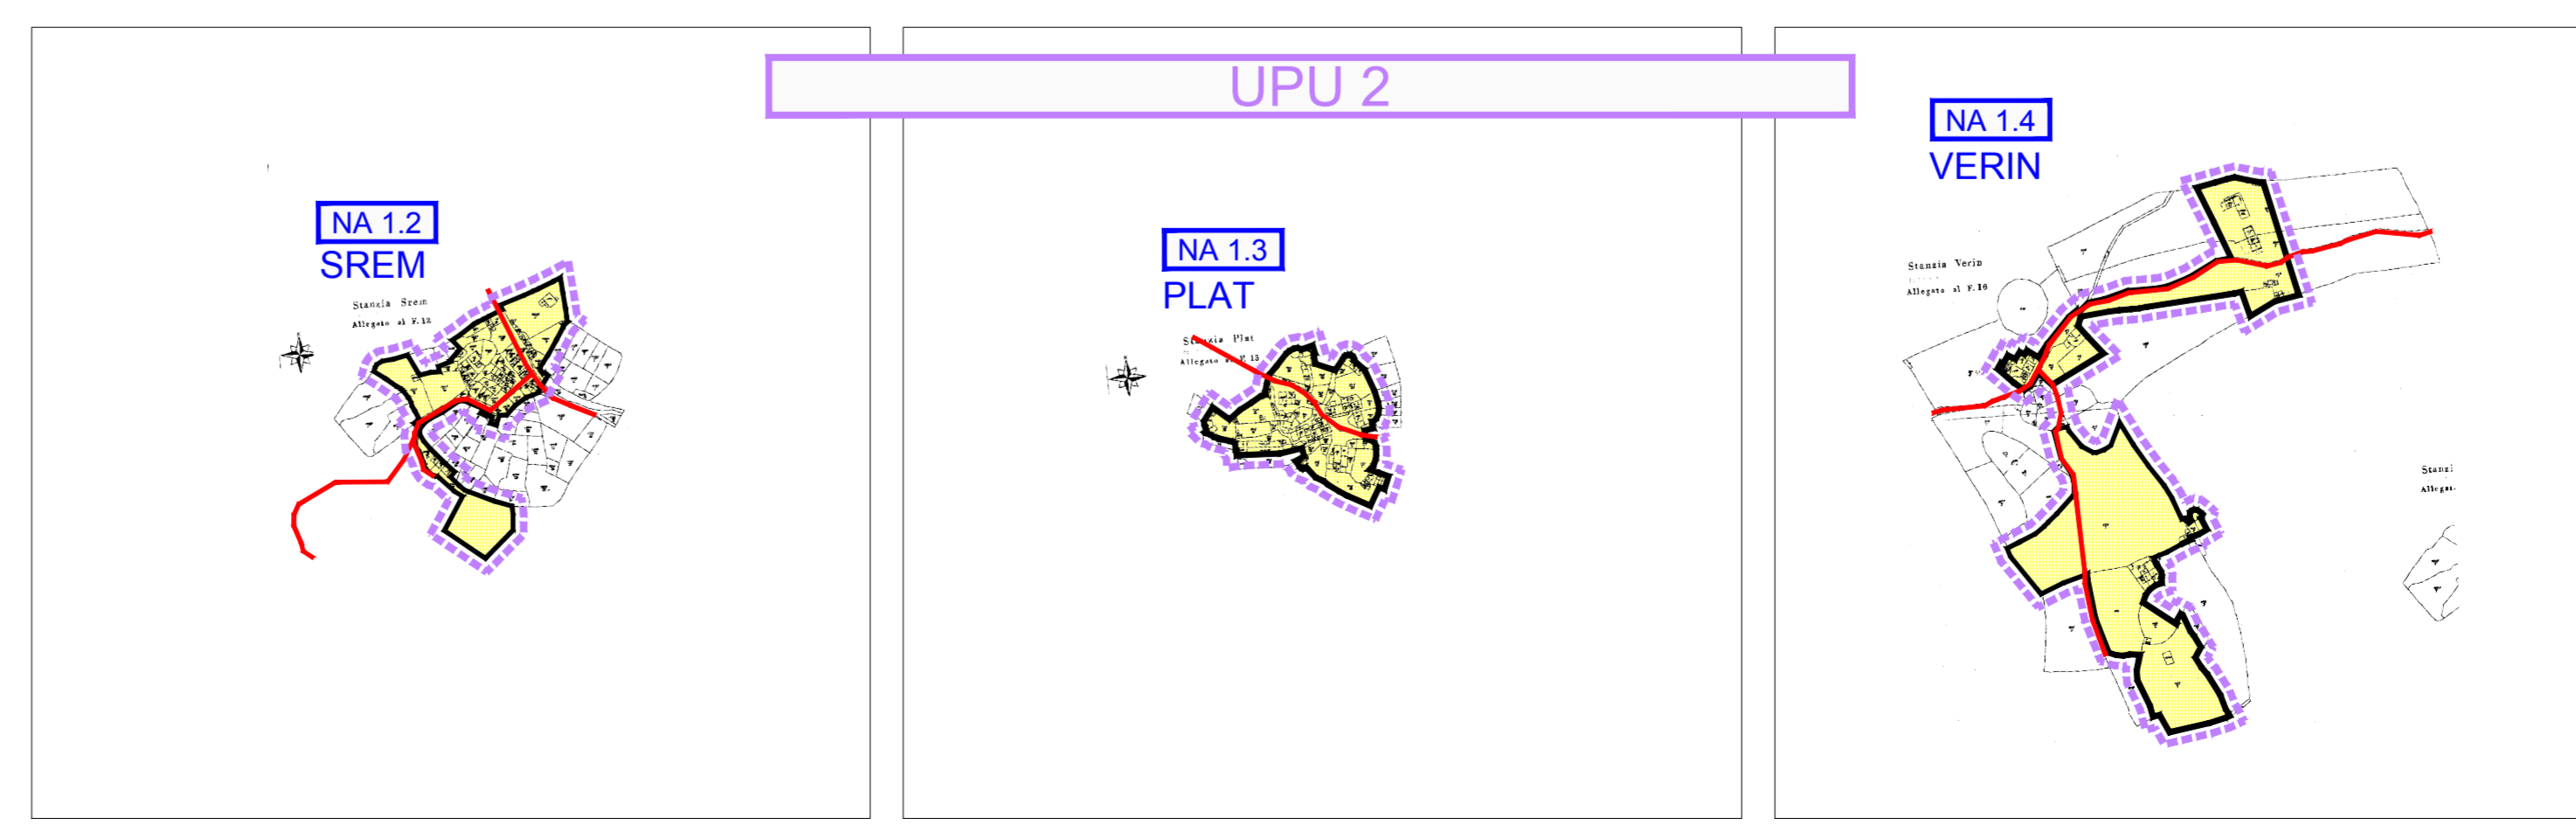


- Granice**
- GRANICA GRAĐEVINSKOG PODRUČJA - IZGRAĐENI DIO
 - GRANICA GRAĐEVINSKOG PODRUČJA - NEIZGRAĐENI DIO
- Posebna ograničenja**
- POJAS 100 M OD OBALNE CRTE
 - POJAS 300 M OD OBALNE CRTE U MORU
 - POJAS 1000 M OD OBALNE CRTE
- Razvoj i uređenje površina naselja**
- GRAĐEVINSKO PODRUČJE NASELJA - IZGRAĐENI DIO
 - GRAĐEVINSKO PODRUČJE NASELJA - NEIZGRAĐENI UREĐENI DIO
 - GOSPODARSKA NAMJENA - POSLOVNA pretežito uslužna - K1
- Razvoj i uređenje površina izvan naselja**
- GROBLJE
 - TURISTIČKA NAMJENA turističko - informacijski centar
 - POVRŠINE INFRASTRUKTURNIH SUSTAVA
 - SPORTSKO-REKREACIJSKA NAMJENA - akvatorij postojeće uređene plaže
- Promet**
- Cestovni promet**
- OSTALE DRŽAVNE CESTE
 - LOKALNE CESTE
 - NERAZVRSTANE CESTE
- Pješački promet**
- PUTEVI
- Pomorski promet**
- LUČKO PODRUČJE - AKVATORIJ
 - MORSKA LUKA OTVORENA ZA JAVNI PROMET LOKALNOG ZNAČAJA
- Vode i more**
- OBALNO MORE NAMJENJENO KUPANJU I SPORTOVIMA NA VODI (REKREACIJSKO PODRUČJE)
 - OSTALE MORSKE POVRŠINE
- Područja i dijelovi primjene planskih mjera zaštite**
- UBAVEZNA IZRADA URBANISTIČKOG PLANA UREĐENJA

Županija: PRIMORSKO-GORANSKA ŽUPANIJA	
Jedinica lokalne samouprave: GRAD MALI LOŠINJ	
Naziv prostornog plana: PROSTORNI PLAN GRADA MALI LOŠINJ - VI. ciljane izmjene i dopune	
Naziv kartografskog prikaza: GRAĐEVINSKO PODRUČJE - BELEJ	
Broj kartografskog prikaza: 4.1.	Mjerilo kartografskog prikaza: 1 : 5.000
Odluka predstavničkog tijela o izradi Plana: Službene novine Primorsko-goranske županije br. 37/13, 15/14, 37/15 i 20/16	Odluka predstavničkog tijela o donošenju Plana: Službene novine Primorsko-goranske županije br. 32/16
Javna PRIJEDLOGA (datum objave): 23.12.2015. Novi list, Službene novine PGŽ, www.mali-lošinj.hr, www.mgipu.hr 10.08.2016. Novi list, Službene novine PGŽ, www.mali-lošinj.hr, www.mgipu.hr	Javni uvid održan: 20.04.2016. - 19.05.2016. 18.06.2016. - 25.08.2016.
Pečat tijela odgovornog za provođenje javne rasprave:	Odgovorna osoba za provođenje javne rasprave: Tanja Jović, dipl.oec.

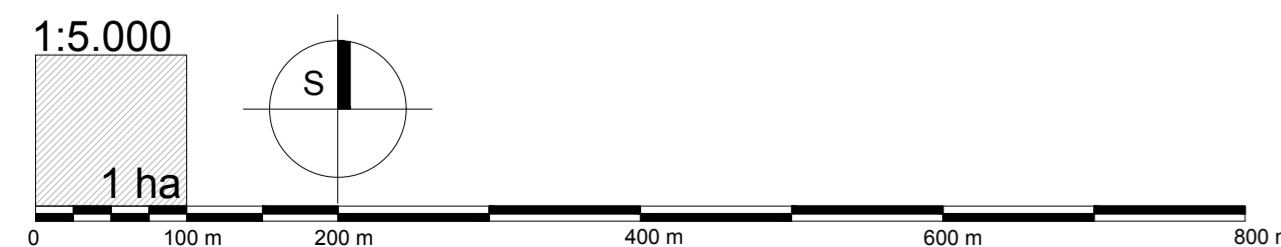

Pečat pravne osobe koja je izradila Plan: URB/ING, d.o.o. ZAGREB	Odgovorna osoba: Darko Martinec, dipl.ing.arh.
Odgovorni voditelj izrade Plana: Tihomir Knežić, dipl.ing.arh.	TIHOMIR KNEŽIĆ dipl.ing.arh. OVLASŦENI ARHITEKT URBANIST A-U 162
Špišun tim izradilac iD Plana: Tihomir Knežić, dipl.ing.arh. Darko Martinec, dipl.ing.arh. Filip Srajer, dipl.ing.arh. Sma Krak, mag.ing.prosp.arh.	Pečat Gradskog vijeća: Anto Nedić
Istovjetnost ovog prostornog plana s izvornikom ovjerava:	Pečat nadležnog tijela: