


PRIJEDLOG IZMJENE NERAZVRSTANE CESTE



Grad Mali Lošinj

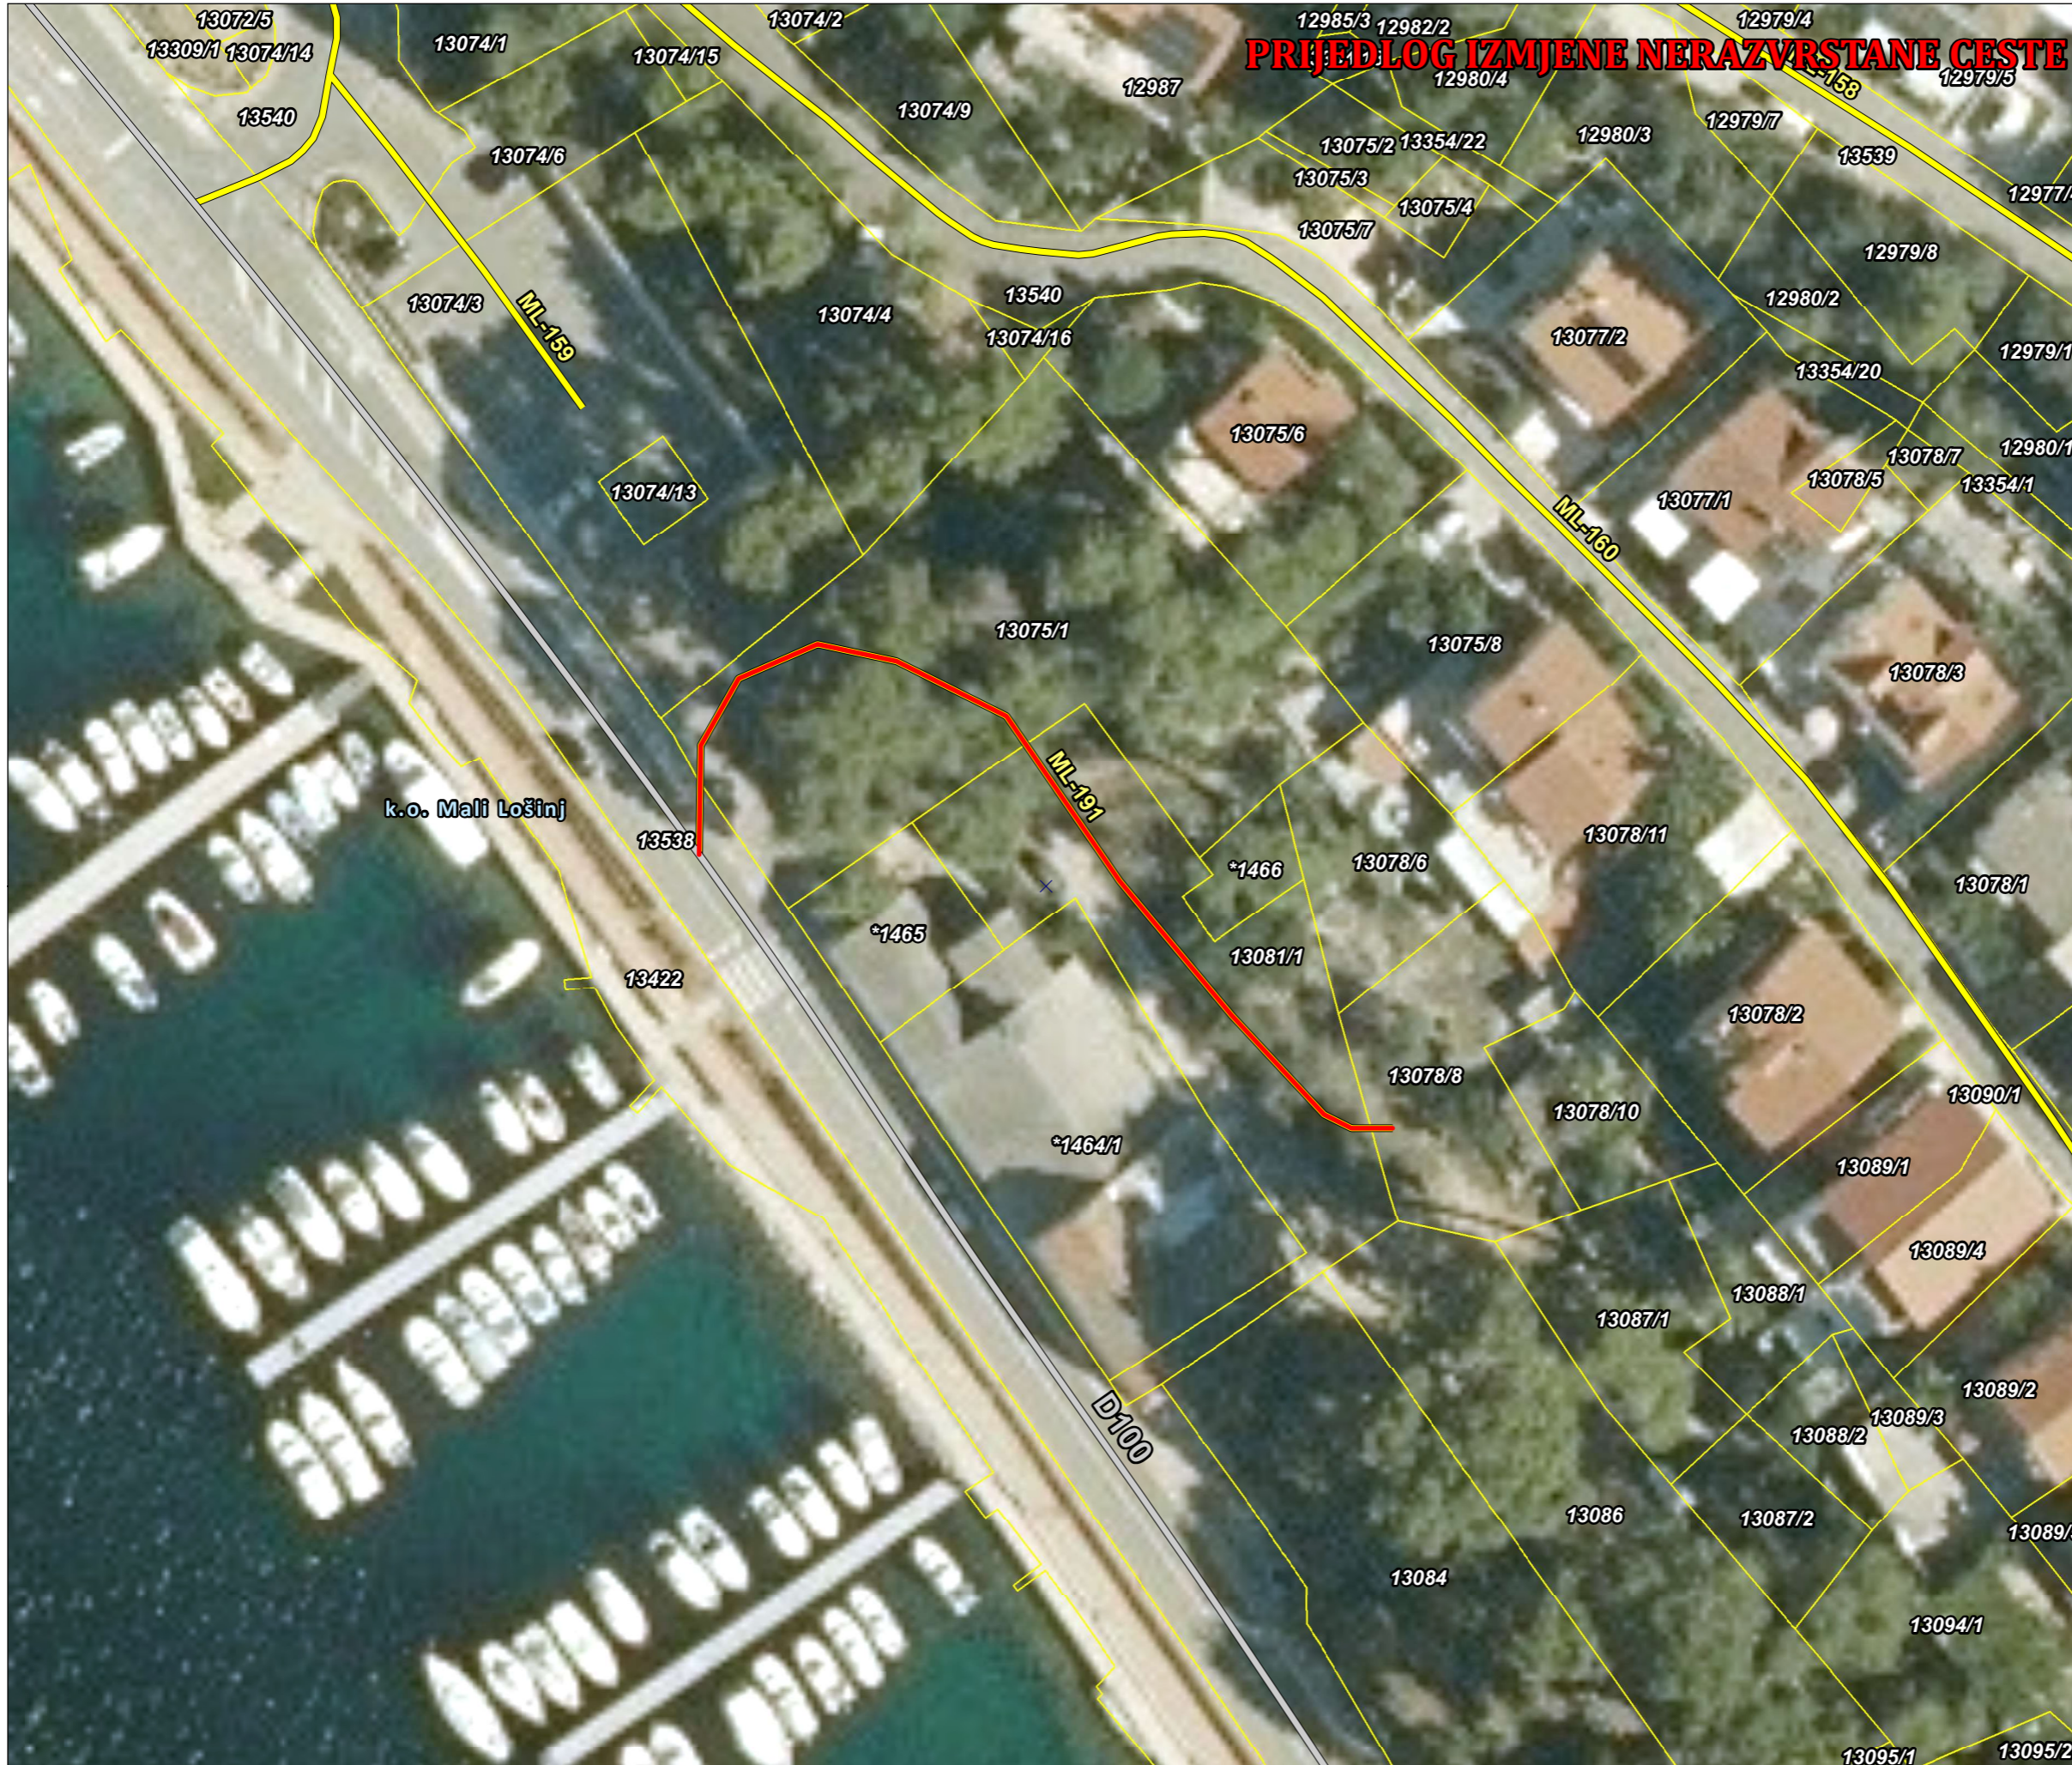


Riva lošinjskih kapetana 7
51550 Mali Lošinj

REGISTAR NERAZVRSTANIH CESTA



- Označena nerazvrstana cesta
- Nerazvrstane ceste
- Državne ceste
- Županijske ceste
- Lokalne ceste

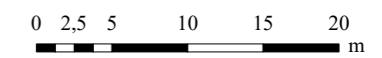

Mjerilo: 1:500

Digitalni ortofoto: 2020.
Izrada prijedloga: 26.11.2021.

