


## TEHNIČKI OPIS

### Općenito

Namjena projekta pješačko/biciklističkih staza je u svrhu pripreme i revitalizacije postojećih staza na području otoka Ilovika, te njihovoj prenamjeni tj. pretvorbi u atraktivne pješačko/biciklističke staze. Na taj način planira se i promocija Grada Malog Lošinja kao rekreacijskog turističkog naselja koje

u svojoj ponudi nudi biciklistima nezaboravne pejzaže i iskustva u vožnji kroz 5 otoka Lošinjskog arhipelaga. Predviđene staze nalaze se uz brojne maslinike, obiteljska poljoprivredna gospodarstva te su u neposrednoj blizini mora, te na taj način omogućavaju turistima siguran način istraživanja prirodnih ljepota, dok u isto vrijeme omogućavaju i lokalnom stanovništvu nesmetan i uređen put do svojih čestica.

Dionice koje su predmet zahvata su na k.č. 10279/4 i k.č.11785 sve k.o. Veli Lošinj.

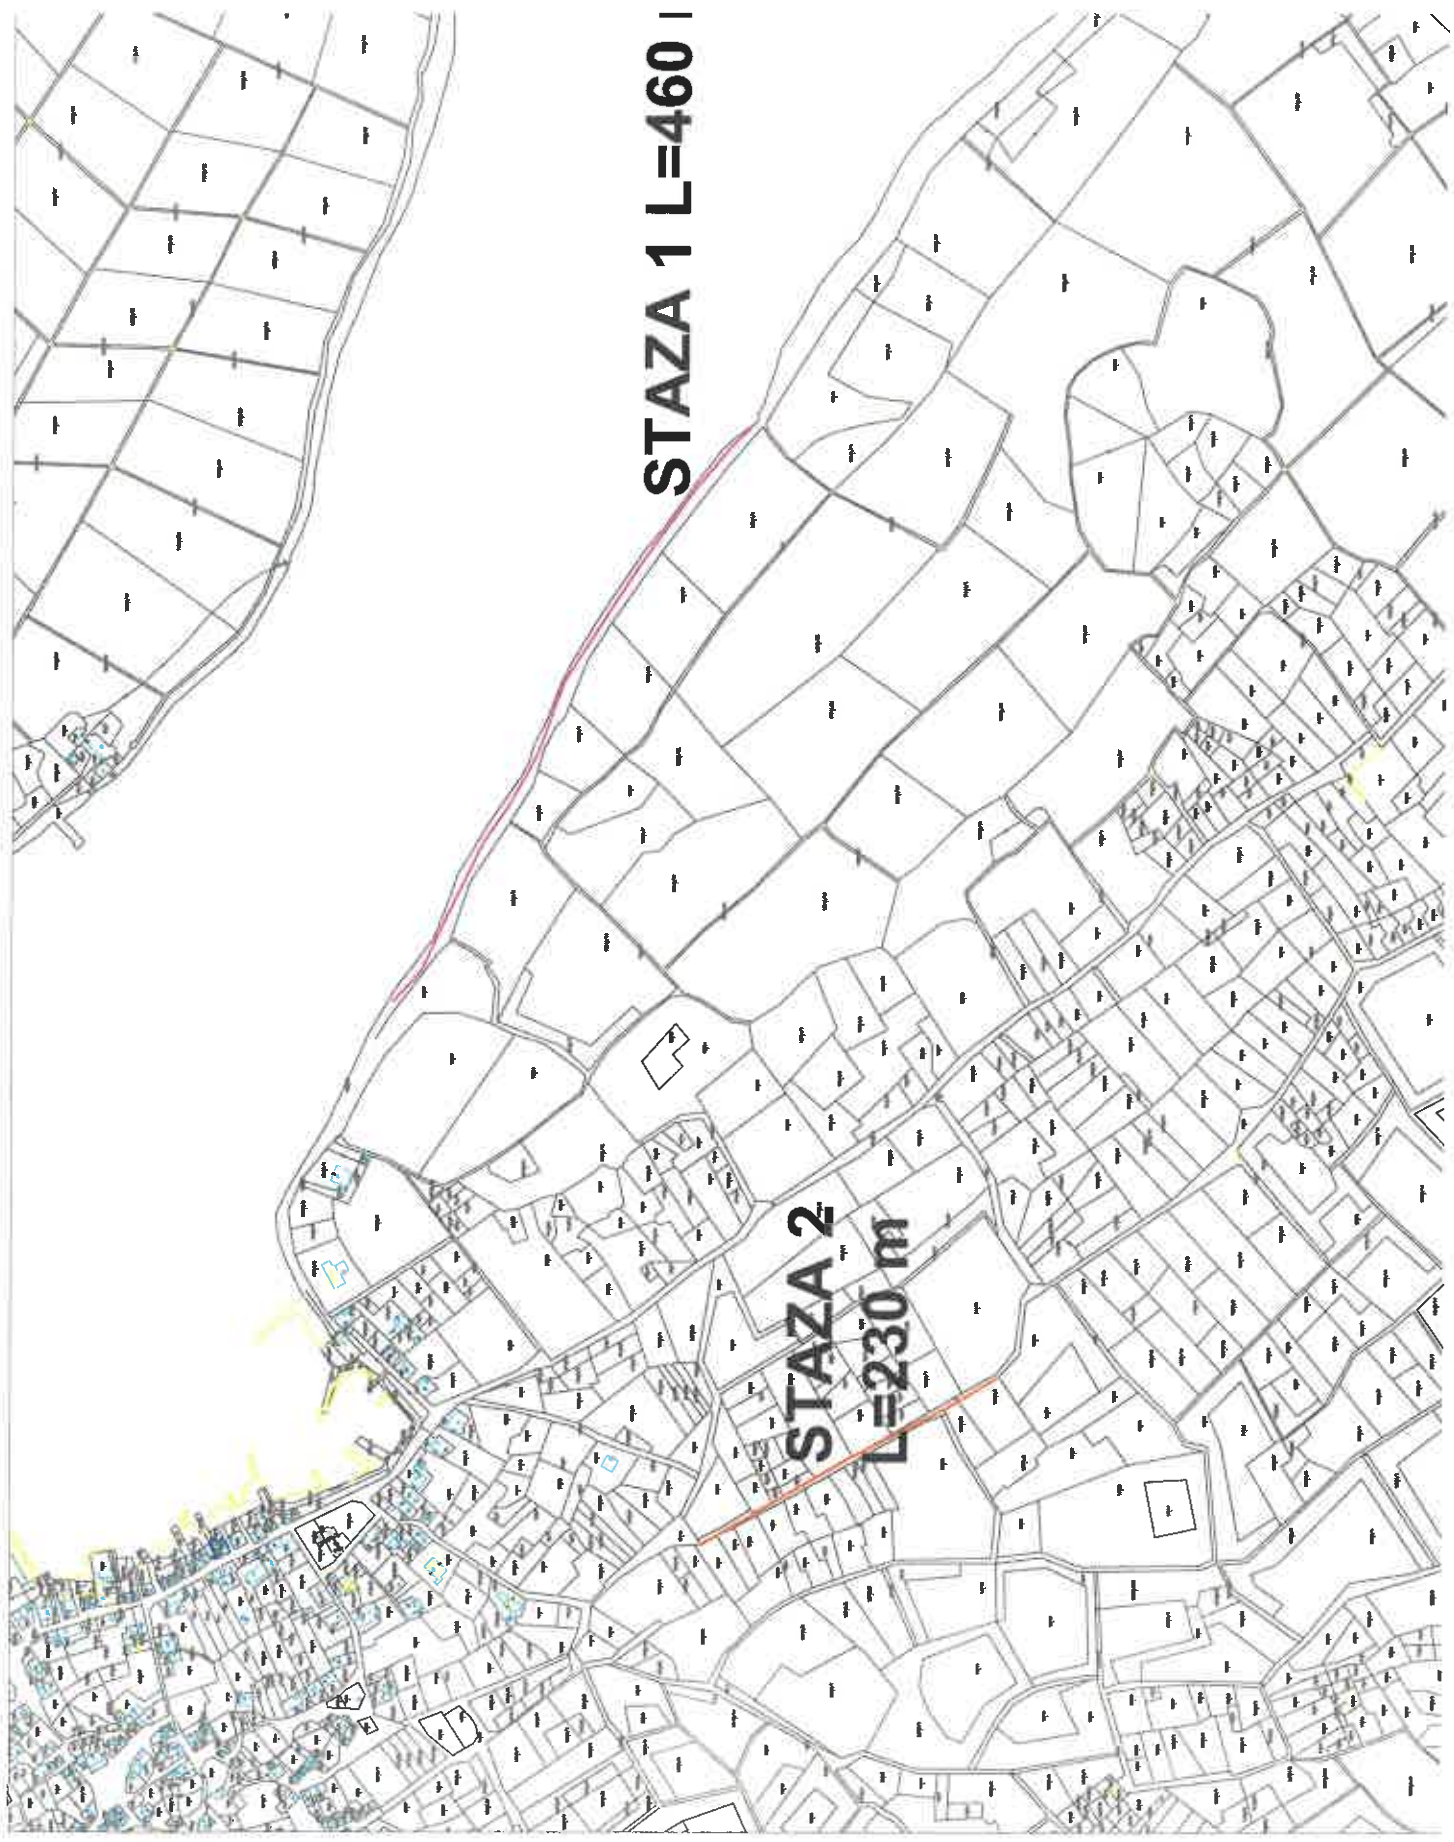

**STAZA 1 L=460**

**STAZA 2  
L=230 m**