


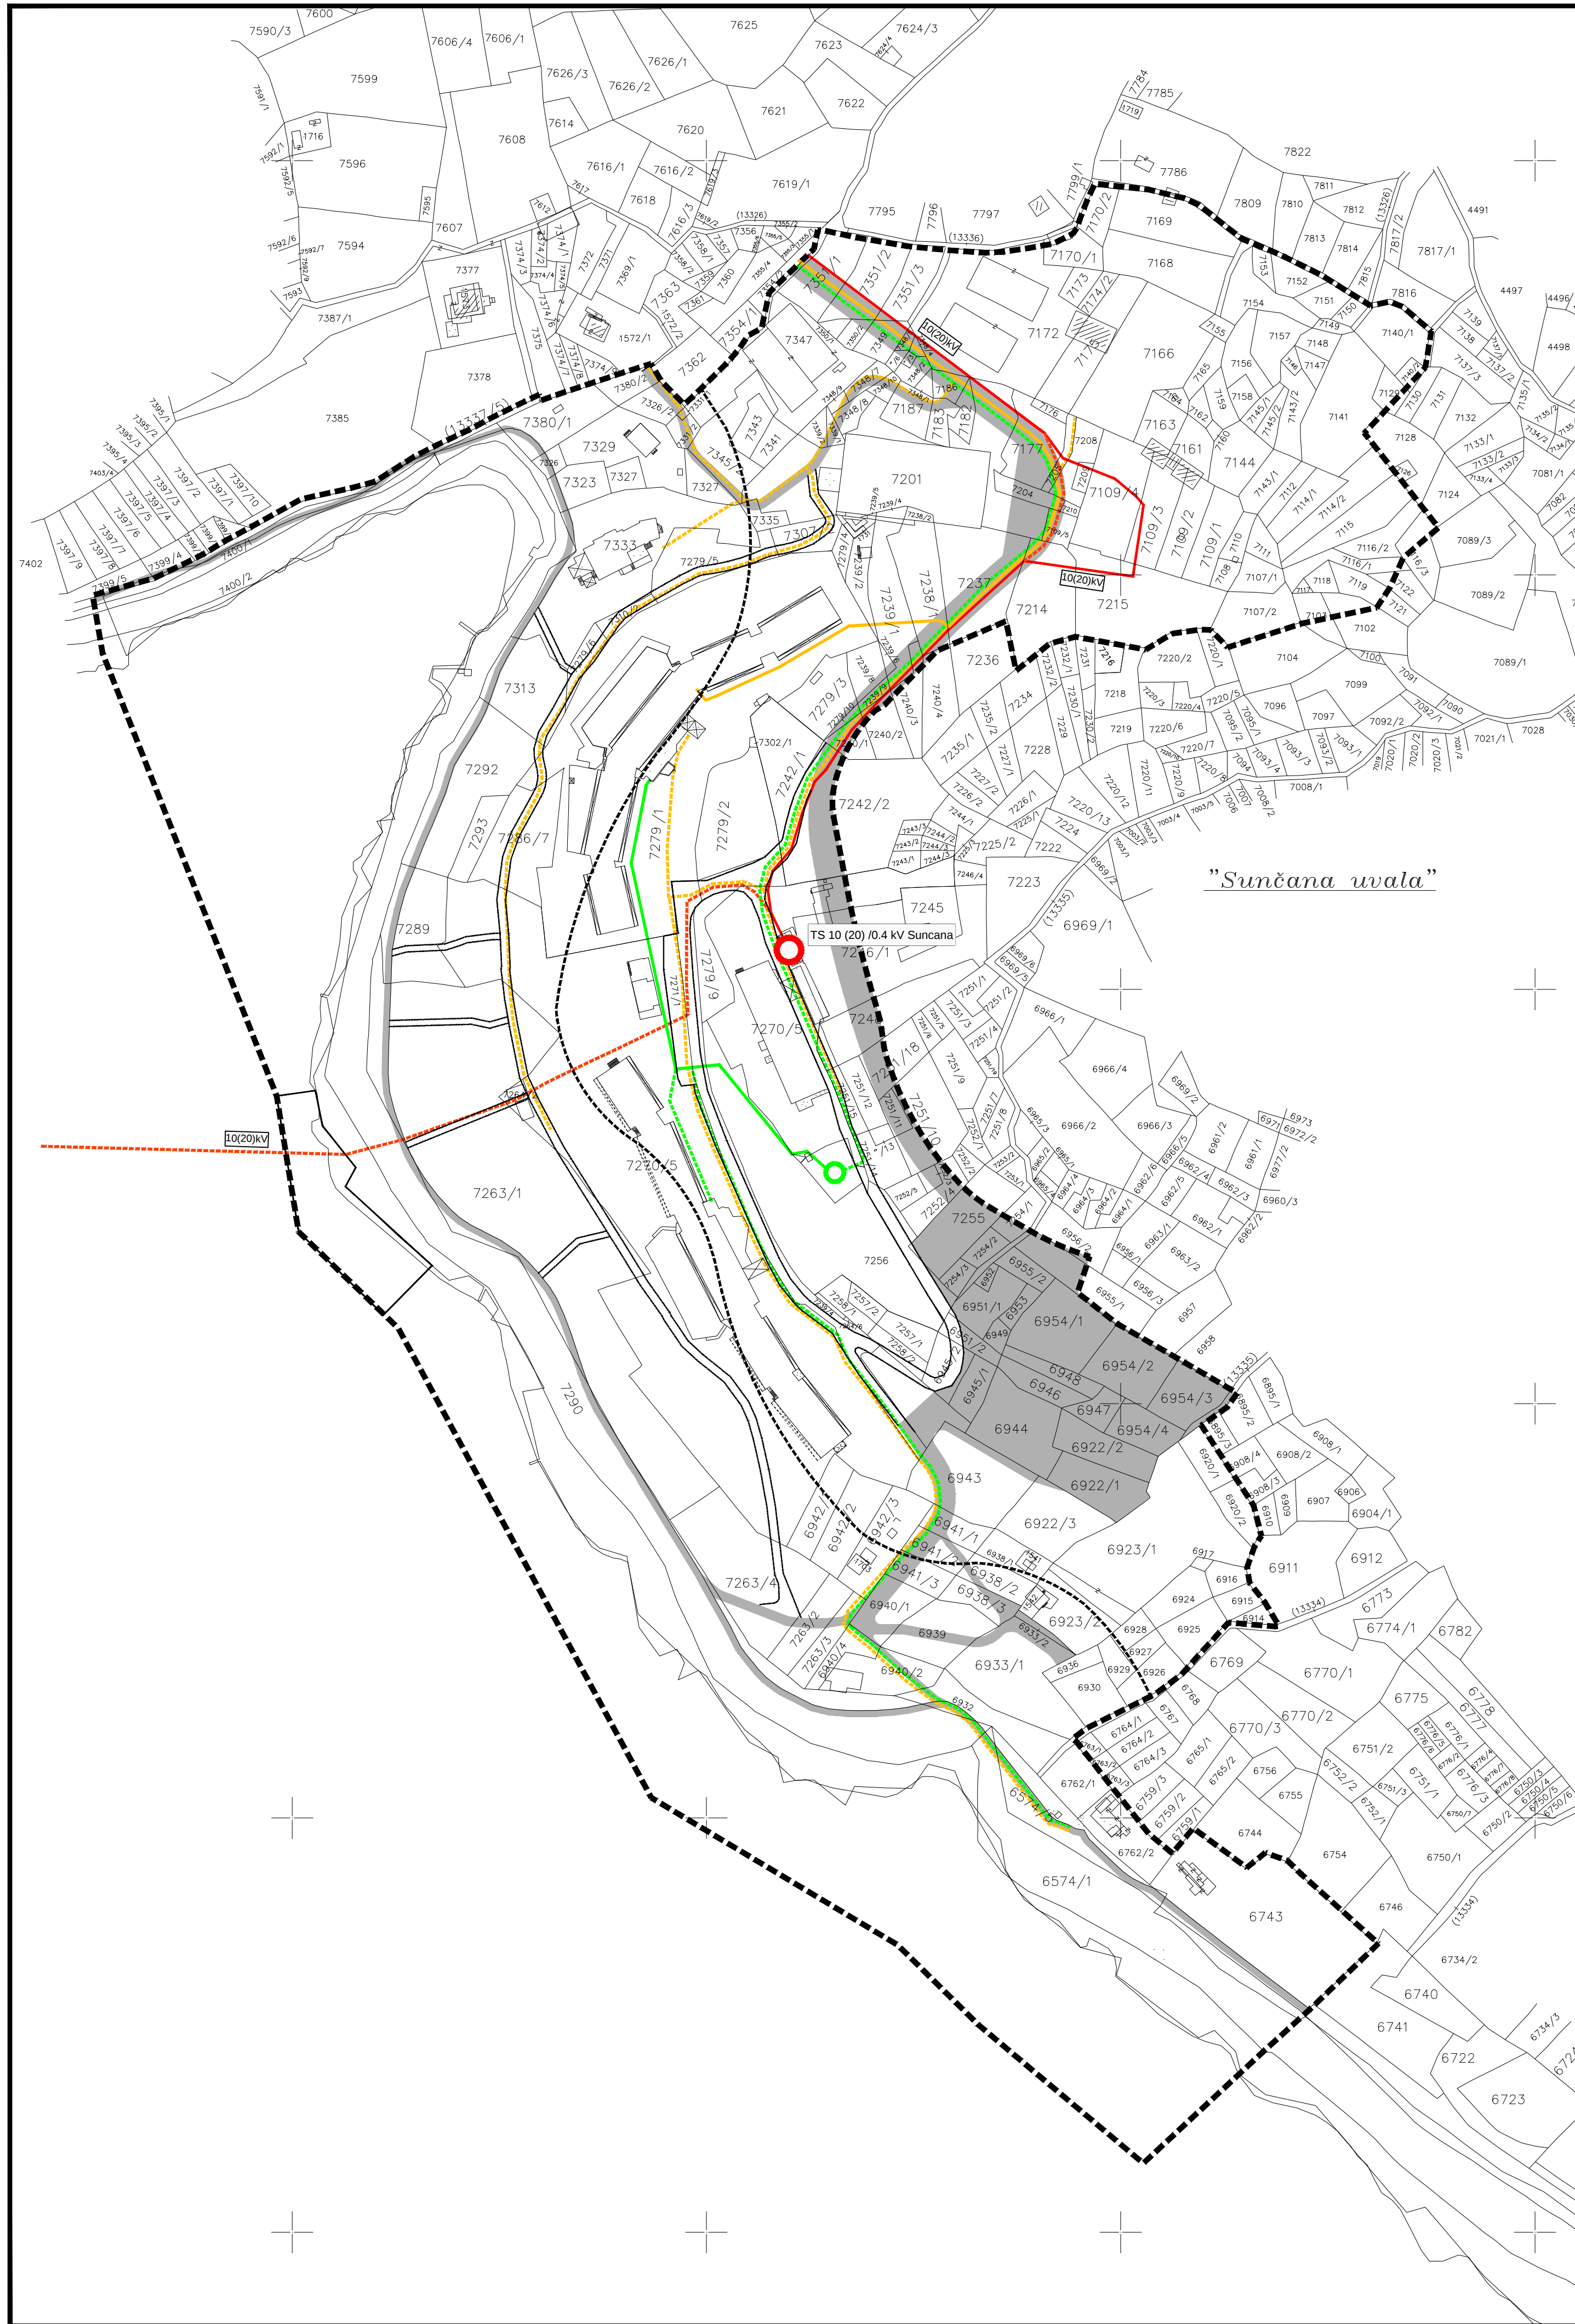

tumač planskog znakovlja

----- GRANICA OBUHVATA PLANA

TELEKOMUNIKACIJE

Postojeće/Planirano

----- Korisnički i spojni vod

ELEKTROENERGETIKA

Postojeće/Planirano

----- 10 (20) kV vod

○ TS10 (20) kV

PLINOOPSKRBA

Postojeće/Planirano

----- Plinovod UNP

○ Spremnik UNP-a



ZAŠTIĆENO OBALNO PODRUČJE MORA

----- Linija 100 m od obalne crte

POVRŠINE INFRASTRUKTURNIH SUSTAVA - IS

----- Prometnice

----- Postojeće prometnice unutar zona namjene

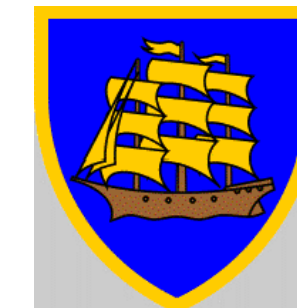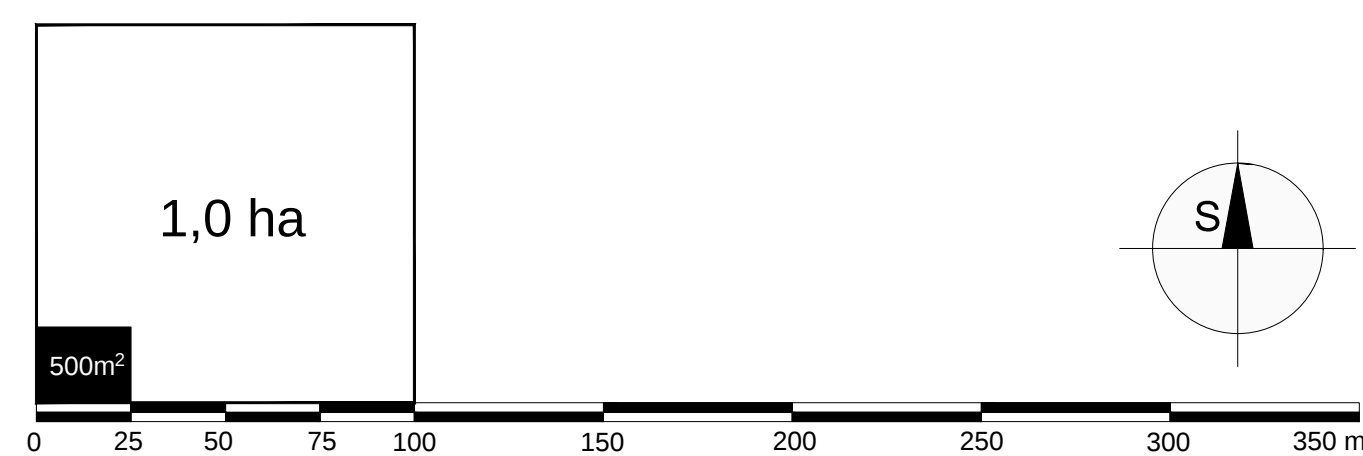

PRIMORSKO-GORANSKA ŽUPANIJA GRAD MALI LOŠINJ URBANISTIČKI PLAN UREĐENJA "UPU 30 - SUNČANA UVALA"

ZONA UGOSTITELJSKO-TURISTIČKE NAMJENE

2.b KOMUNALNA INFRASTRUKTURNA MREŽA ELEKTROENERGETIKA PLINSKA MREŽA TK MREŽA



URB/ING d.o.o., Zagreb

Županija: PRIMORSKO - GORANSKA ŽUPANIJA	
Jednica lokalne samouprave: GRAD MALI LOŠINJ	
Naziv prostornog plana: URBANISTIČKI PLAN UREĐENJA "UPU 32 - SUNČANA UVALA"	
Naziv kartografskog prikaza: KOMUNALNA INFRASTRUKTURNA MREŽA ELEKTROENERGETIKA, PLINSKA MREŽA, TK MREŽA	
Broj kartografskog prikaza: 2.b.	Mjerilo kartografskog prikaza: 1 : 2.000
Oduka predstavničkog tijela o izradi Plana: Službene novine Primorsko-goranske županije br. 08/08 i 37/15	Oduka predstavničkog tijela o donošenju Plana: Službene novine Primorsko-goranske županije br. ___/___
Datum objave javne rasprave (glasilo): 22.12.2015. www.mali-lostinj.hr, www.mgipu.hr 23.12.2015. Službene novine PGŽ 27.12.2015. Novi list	Javni uvid održan: od 15.03. do 13.04.2016.
Pečat tijela odgovornog za provođenje javne rasprave: M.P.	Odgovorna osoba za provođenje javne rasprave: Tanja Jović, dipl.oec. potpis
Bilješka: Bilješka 188. Zakona o prostornom uređenju (Narodne novine, br. 153/13), a temeljem članka 97. Zakona o prostornom uređenju i gradnji (Narodne novine, br. 76/07, 38/09, 55/11, 50/12 i 55/12): Mišljenje Zavoda (Klasa: ___/___/___; Urbroj: ___/___/___ od ___/___/201___) i Suglasnost Župana (Klasa: ___/___/___; Urbroj: ___/___/___ od ___/___/201___).	
Pravna osoba koja je izradila plan: URB/ING, d. o. o. za poslove prostornog uređenja i zaštite okoliša, Zagreb, Av. V. Holjevca 20, tel/fax: 01/230-11-40, 231-59-05, 233-45-14, e-mail: urbing@urbing.hr, www.urbing.hr	
Odgovorni voditelj izrade nacrt prijedloga plana: Tihomir Knežić, dipl.ing.arch. potpis	Odgovorna osoba: Darko Martinec, dipl.ing.arch. potpis
Pečat pravne osobe koja je izradila plan: M.P.	
Stručni tim u izradi Plana: Tihomir Knežić, dipl.ing.arch. Darko Martinec, dipl.ing.arch. Filip Šrajer, dipl.ing.arch. Srna Krtač, mag.ing.prosp.arch.	
Držislav Dobrinčić, dipl.ing.arch. Maja Martinec Čunčić, mag.ing.arch. Jan Grebenar, dipl.ing.arch. Petar Brusić, dipl.ing.grad.	
Pečat predstavničkog tijela: M.P.	Predsjednik predstavničkog tijela: Anto Nedić potpis
Istovjetnost ovog prostornog plana s izvornikom ovjerava: potpis:	Pečat nadležnog tijela: M.P.