PRIMORSKO-GORANSKA ŽUPANIJA

GRAD MALI LOŠINJ

URBANISTIČKI PLAN UREĐENJA "UPU 9 - MALI LOŠINJ"

CILJANE IZMJENE I DOPUNE

2.a PROMETNA I ULIČNA MREŽA

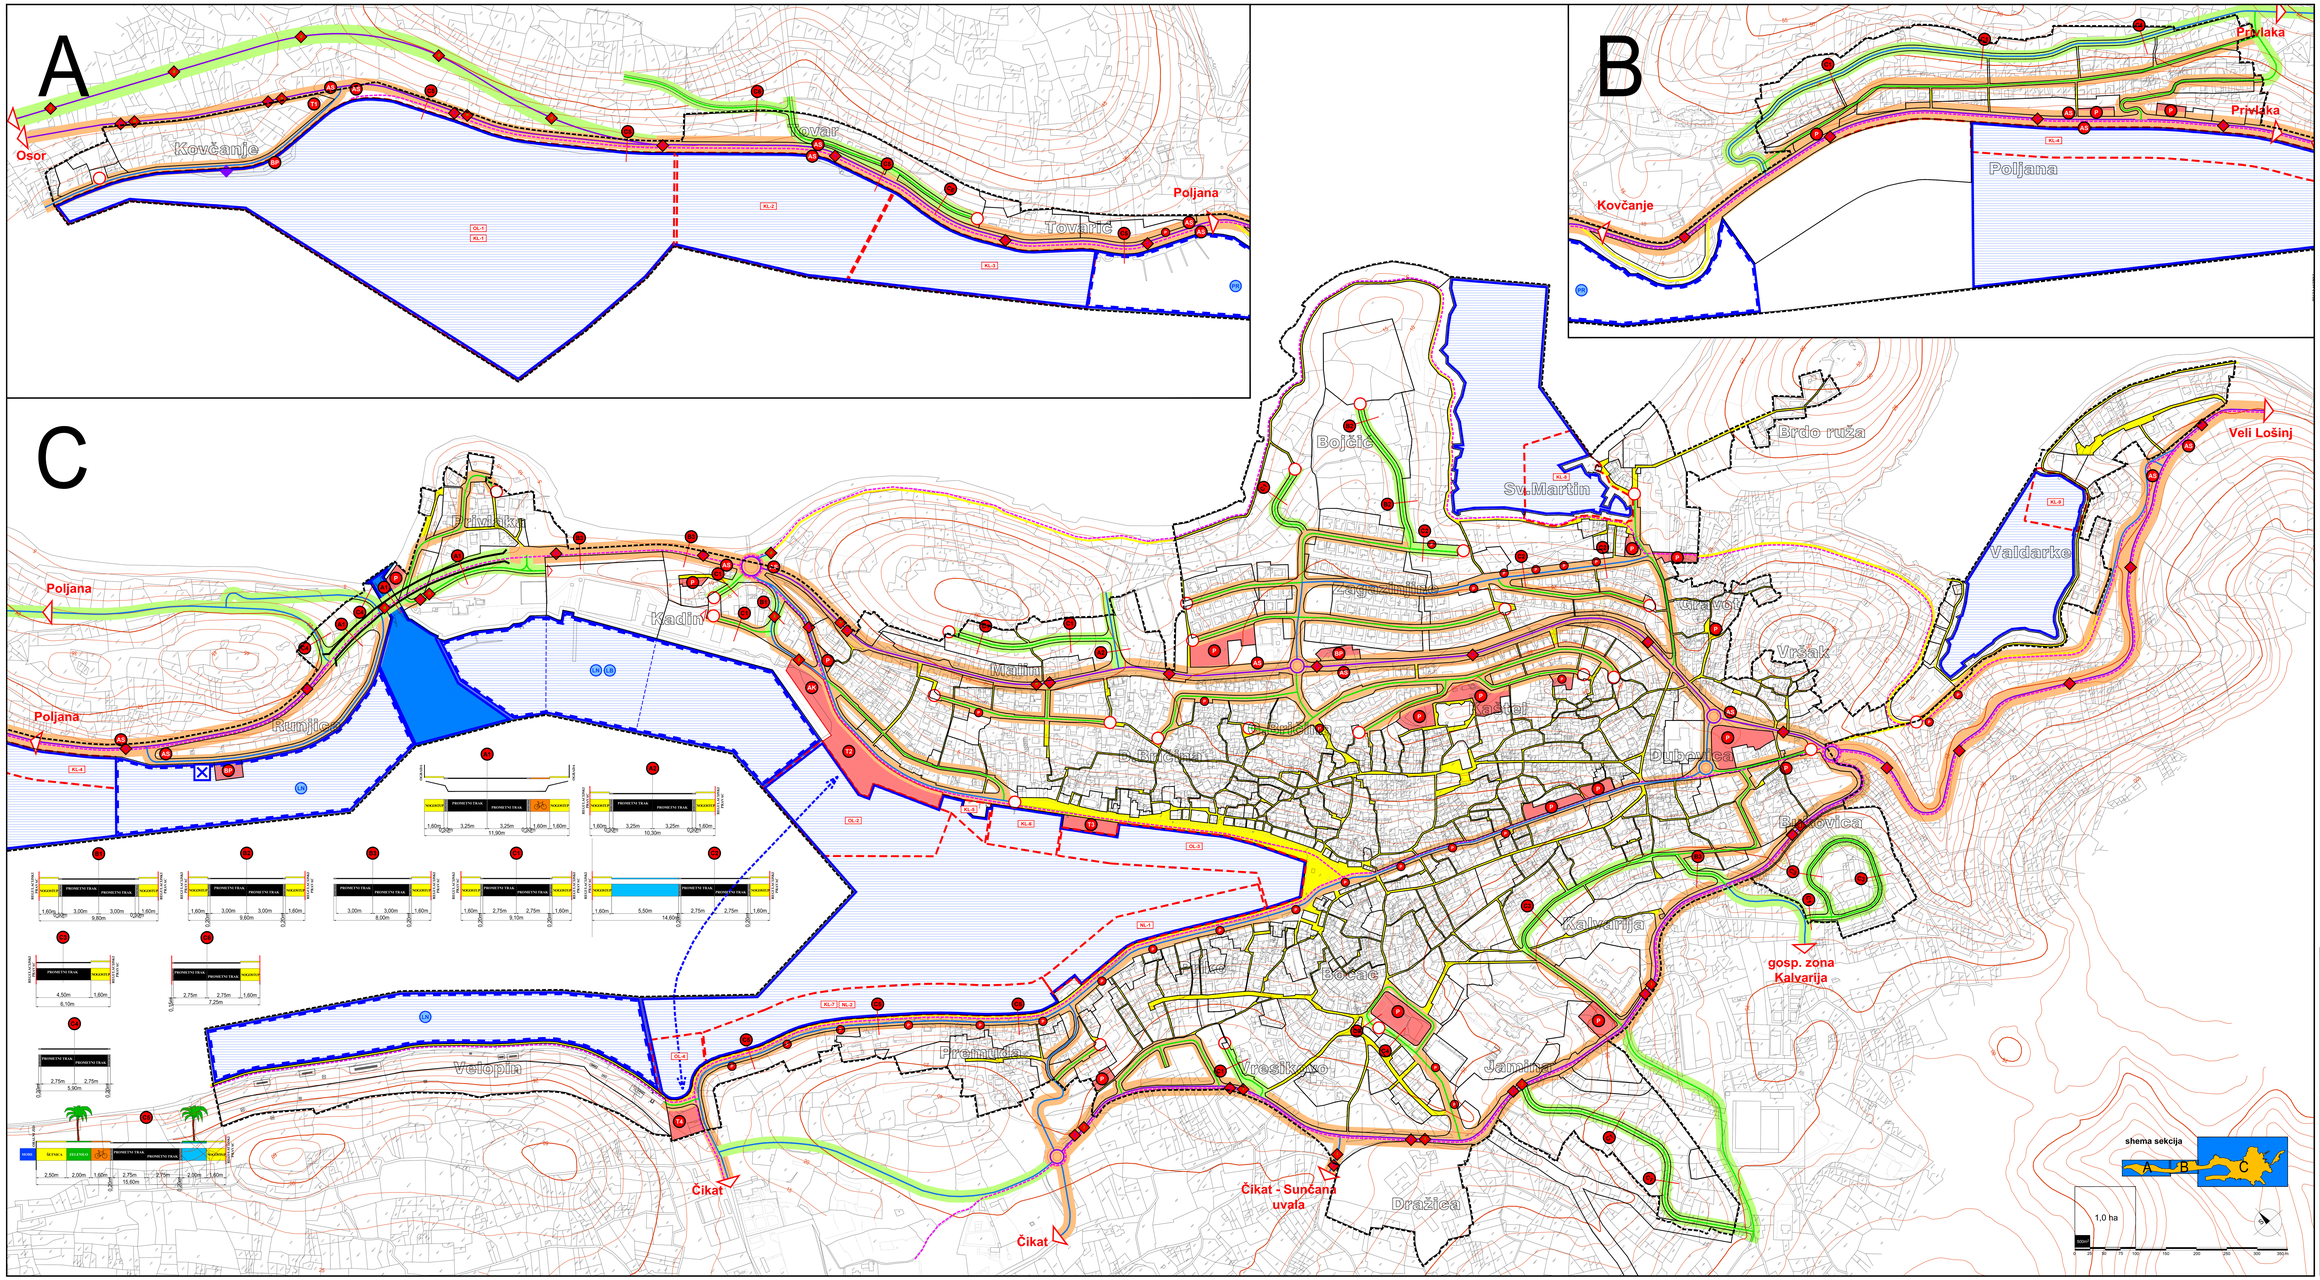

tumač planskog znakovlja

GRANICA OBUHVATA PLANA

2.1.1. KOPNENI PROMET

- ULIČNI KORIDOR GLAVNE MJESNE PROMETNICE
- ULIČNI KORIDOR SABIRNICE
- ULIČNI KORIDOR STAMBENE/SERVISNE ULICE
- OZNAKA KARAKTERISTIČNOG POPREČNOG PROFILA ULIČNOG KORIDORA
- OZNAKE KATEGORIJE CESTA
  - državna
  - županijska
  - lokalna
  - nerazvrstana
- UREĐENO OKRETIŠTE NA KRAJU SLIJEPE ULICE (shematski prikaz)
- BICIKLISTIČKA STAZA (shematski prikaz)
- PJEŠAČKE (ulice, trgovi, skale, staze, stazne betonce i sl.) / KOLNO-PJEŠAČKE (ulice) POVRŠINE
- JAVNO PARKIRALIŠTE / GARAŽA (zasebno ili u sklopu drugih građevina)
- JAVNE PARKIRALIŠNE POVRŠINE U SKLOPU ULIČNOG KORIDORA (shematski prikaz)
- PROMETNI TERMINAL
- ŽT1 - rekreacija i ukrcaj putnika za manje obćine sa pomoću dvosmjernosti vozila; ŽT2 - rekreacija i ukrcaj putnika u turističkoj sezoni; ŽT3 - rekreacija i ukrcaj putnika i vozila; ŽT4 - rekreacija i ukrcaj putnika u turističkoj sezoni bez prijevoza; ŽT5 - rekreacija i ukrcaj putnika brzobiće taksi brijeg
- ROBNO TRANSPORTNO SREDIŠTE (prekrcaj tereta, riba, te otpada s malih otoka)
- BENZINSKA POSTAJA (orjentacijski smještaj za novu gradnju)
- AUTOBUSNI KOLODVOR
- AUTOBUSNO STAJALIŠTE (orjentacijski smještaj)

2.1.2. POMORSKI PROMET

- PLOVNI PUT
- LUKE POSEBNE NAMJENE
  - LUKA NAUTIČKOG TURIZMA / BRODOGRADILIŠNA LUKA
  - PRIVEZI ŽIVNU LUKA
  - PRIVEZIŠTE U SKLOPU ZONE UGOSTITELJSKO-TURISTIČKE NAMJENE
- LUČKO PODRUČJE LUKE OTVORENE ZA JAVNI PROMET ŽUPANIJSKOG ZNAČAJA (Mali Lošinj)
- LUČKO PODRUČJE LUKE OTVORENE ZA JAVNI PROMET LOKALNOG ZNAČAJA (Sv. Martin i Valdarko)
- OPERATIVNI DO LUKE
  1 - Luka Kovčanje - prekrcaj putnika s malih otoka, proširanje terata, prekrcaj riba s malih otoka, te otpada s malih otoka, prihvat i otprema putnika;
  2 - putničke luke za prekrcaj putnika i vozila;
  3- putničke luke za prekrcaj putnika s turističkim plovila;
  4 - putničke luke i ostalo plovila ostalne ekspa
- KOMUNALNI DO LUKE
  1 - Luka Kovčanje - privez tipskih plovila ili plovila stanovništva;
  2 - privez tipskih plovila i plovila stanovnovo-istraživačkog centra;
  3 - privez plovila stanovništva;
  4 - privez plovila stanovništva i plovila za sport i rekreaciju;
  5 - privez plovila za sport i rekreaciju;
  6 - privez plovila za sport;
  7 - privez plovila stanovništva i sportskih udruga
  8 - Luka Sv. Martin - privez tipskih plovila, plovila stanovništva i sportskih udruga
  9 - Luka Valdarko - privez tipskih plovila, plovila stanovništva i sportskih udruga
- NAUTIČKI DO LUKE
  1 - privez nautičkih plovila
  2 - privez nautičkih plovila i plovila znanstvenno-istraživačko prezentacijskog centra
- ISTALIA MEDUNARODNI GRANIČNI POMORSKI PRILAZ U K KATEGORIJE luka grandiozaj prijelaza: luka kapetanija, policija i carina
- BRODSKA TAXI LINIJA

PRIJEDLOG PLANA

Županija/Grad/ Zagreb	PRIMORSKO - GORANSKA ŽUPANIJA		
Općina/grad	GRAD MALI LOŠINJ		
Naziv prostornog plana:	CILJANE IZMJENE I DOPUNE URBANISTIČKOG PLANA UREĐENJA MALI LOŠINJ (UPU 9)		
Naziv kartografskog prikaza:	PROMETNA I ULIČNA MREŽA		
Broj kartografskog prikaza:	2.a	Mjerilo kartografskog prikaza:	1:2000
Odluka o izradi plana (službeno glasilo): *Službene novine PGŽ*	37/13 i 37/15	Odluka predstavničkog tijela o donošenju plana (službeno glasilo):	
Javna rasprava (datum objave) web stranice Grad Mali Lošinj web stranice MGIPU	23.12.2015. 22.12.2015.	Javni uvid održan od 15.04.2016. do 16.05.2016.	
Pečat tijela odgovornog za provođenje javne rasprave:		Odgovorna osoba za provođenje javne rasprave: Tanja Jonić, dipl.oec.	
Suglasnost na javni prikaz (članovi 98. Zakona o prostornom uređenju, NN br.1/ 76/07, 38/09, 55/11,90/11 i 80/13), a u skladu s odredbama Zakona o prostornom uređenju (NN br. 153/13)			
klasa:	ur.broj:	datum:	
Pravna osoba/tijelo koje je izradilo plan:	URBANISTICA d.d.o.o. Zagreb, Đorđićeva 6		
Pečat pravne osoba/tijela koje je izradilo plan:		Odgovorna osoba: Jasminka Pilar - Kabović, dipl.ing.arh.	
Odgovorni voditelj izrade nacrta prijedloga plana: Jasminka Pilar - Kabović, dipl.ing.arh.			
Stručni tim u izradi plana: Suzana Vujčić, dipl.ing.arh. Domagoj Ćurić, mag.ing.arh. Mladen Kardum, ing.grad. Dean Vučić, ing.geod.		Renata Filipović, dipl.ing.grad. Julka Bjelobaba, dipl.iur. Aleksandra Anić Vučinić, doc.dr.sc. Neventa Dolenec, prof. soc.	
Pečat predstavničkog tijela:		Predsjednik predstavničkog tijela: Anto Nedić, prof.	
Istovjetnost ovog prostornog plana s izvornikom ovjeravaju: (ime, prezime i potpis)		Pečat nadležnog tijela:	