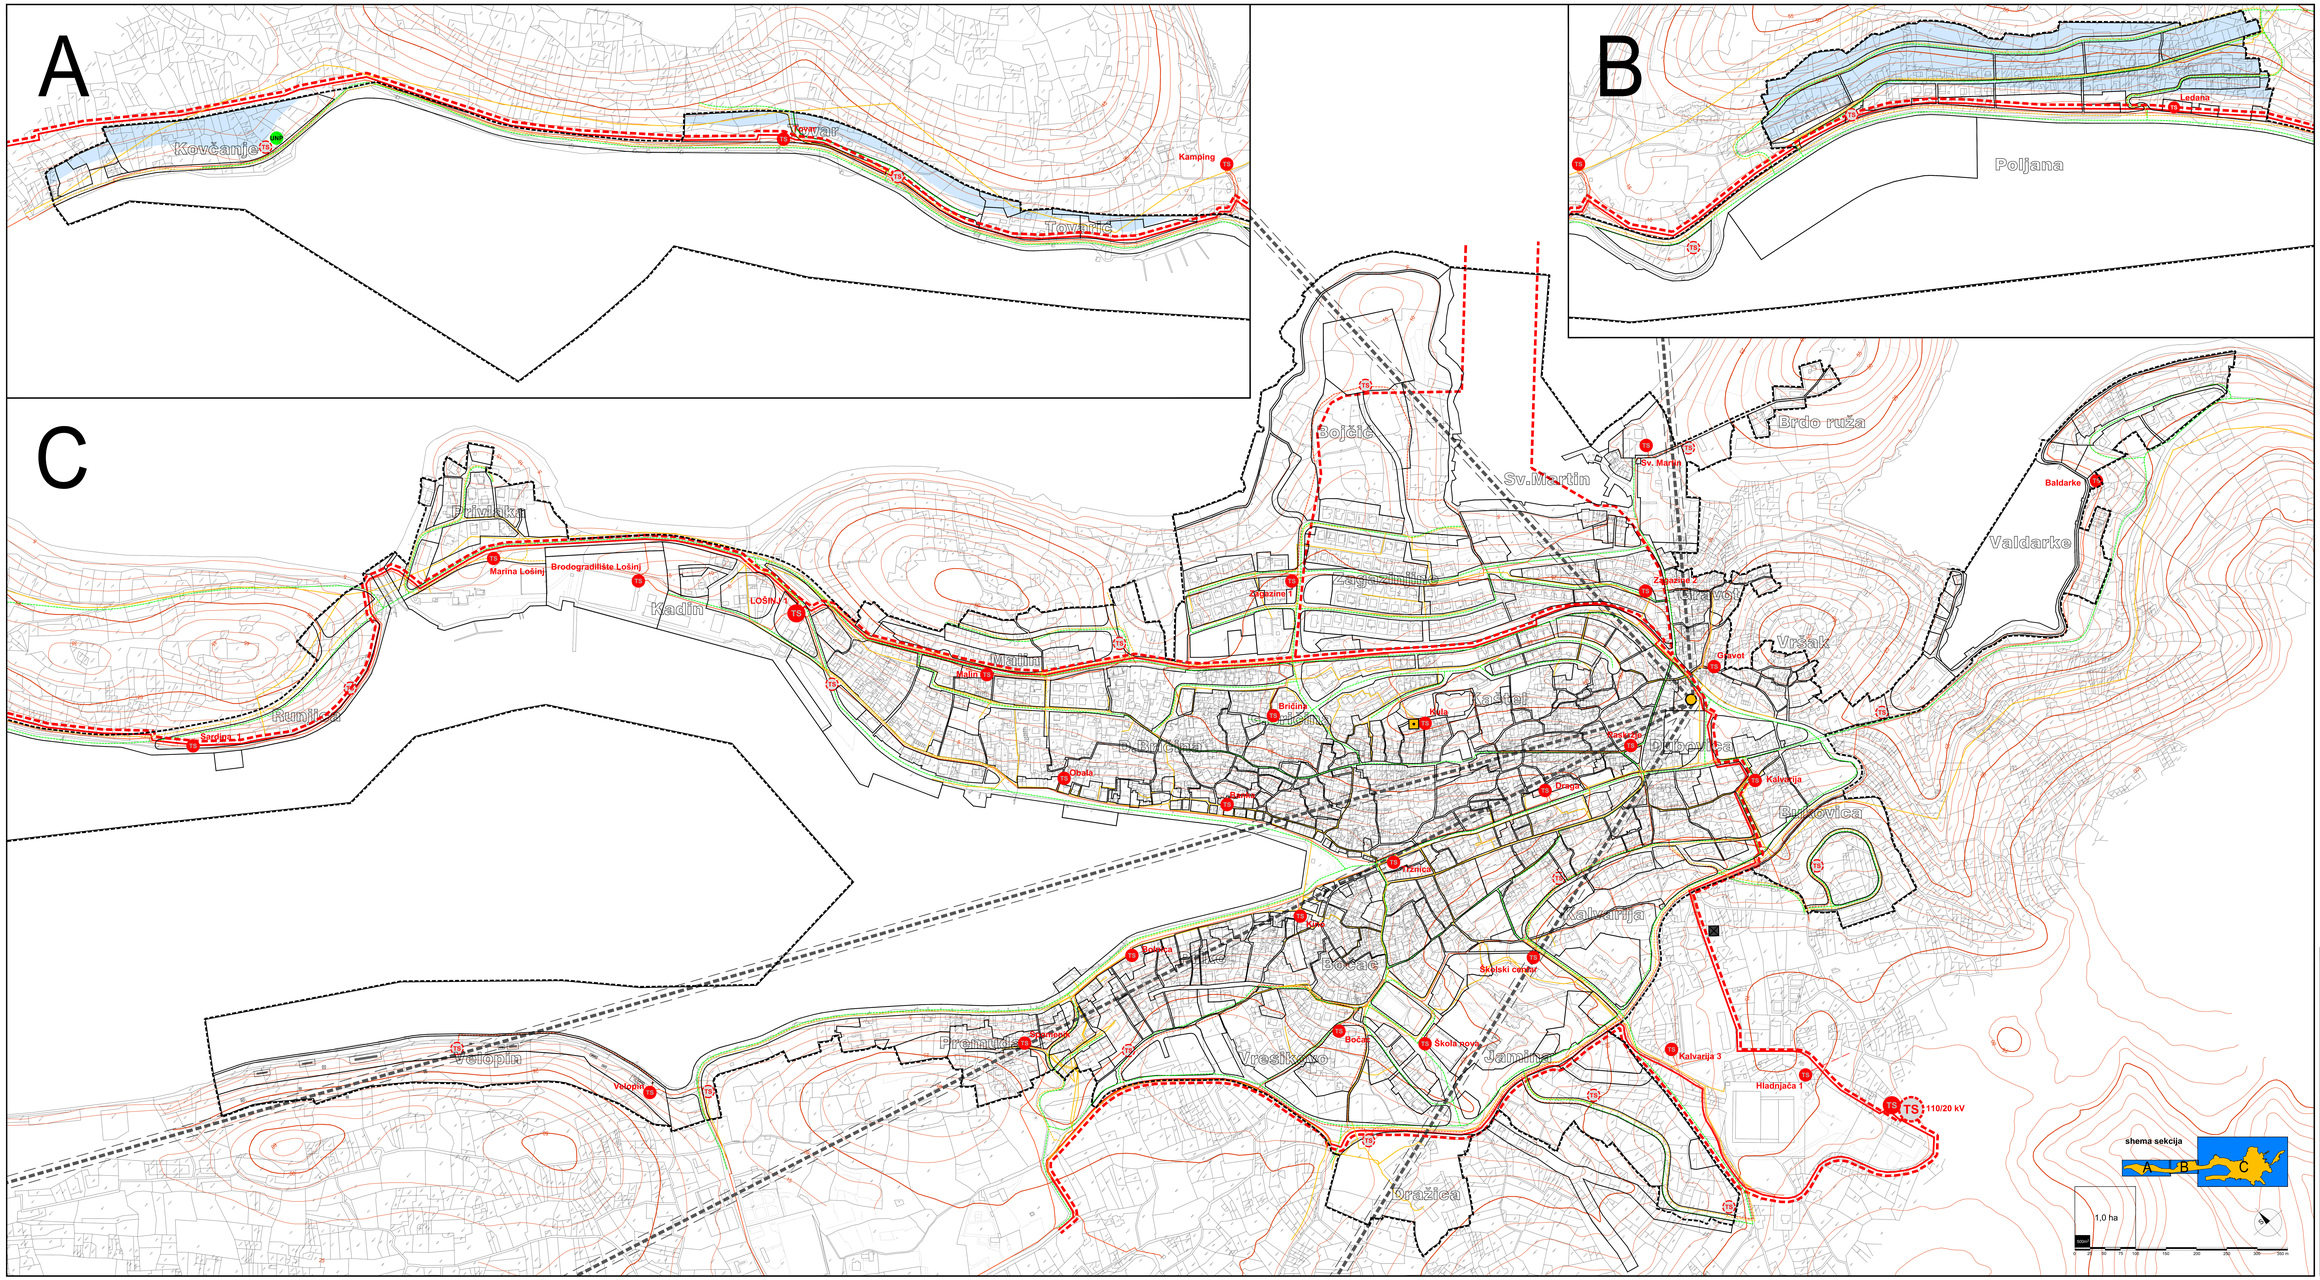

PRIMORSKO-GORANSKA ŽUPANIJA

GRAD MALI LOŠINJ

URBANISTIČKI PLAN UREĐENJA "UPU 9 - MALI LOŠINJ"

CILJANE IZMJENE I DOPUNE

2.b ELEKTRONIČKE KOMUNIKACIJE I ENERGETIKA

tumač planskog znakovlja

ORANICA OBUHVATA PLANA

2.2.1. ELEKTRONIČKE KOMUNIKACIJE

- KORISNIČKI I SPOJNI VODOVI
- TELEFONSKA CENTRALA
- BAZNA POSTAJA
- RADIOFAR - NDB (hrvatska kontrola zračne plovidbe)
- RADIJSKI KORIDOR
- MOGUĆNOST SMJEŠTAJA BAZNIH POSTAJA POKRETNIH MREŽA

2.2.2. PLINOOPSKRBA

- NAČELNA DISTRIBUTIVNA MREŽA UNP-a
- UP NAČELNA LOKACIJA POSTROJENJA UNP-a

2.2.3. ELEKTROOPSKRBA

- 110 kV kabel
- 35 kV kabel
- 10 (20) kV kabel
- TS TS 35 (20) / 0,4 kV
- TS TS 10 (20) / 0,4 kV

PRIJEDLOG PLANA

Županija/Grad/ Zagreb	PRIMORSKO - GORANSKA ŽUPANIJA
Općina/grad	GRAD MALI LOŠINJ
Naziv prostornog plana:	CILJANE IZMJENE I DOPUNE URBANISTIČKOG PLANA UREĐENJA MALI LOŠINJ (UPU 9)
Naziv kartografskog prikaza:	ELEKTRONIČKE KOMUNIKACIJE I ENERGETIKA
Broj kartografskog prikaza: 2.b	Mjerilo kartografskog prikaza: 1:2000
Odluka o izradi plana (službeno glasilo): "Službene novine PGŽ" 37/13 i 37/15	Odluka predstavničkog tijela o donošenju plana (službeno glasilo):
Javna rasprava (datum objave): web stranice Grad Mali Lošinj 23.12.2015. web stranice MGIPU 22.12.2015.	Javni uvid održan od 15.04.2016. do 16.05.2016.
Pečat tijela odgovornog za provođenje javne rasprave:	Odgovorna osoba za provođenje javne rasprave: Tanja Jović, dipl.oec.

Sukladno na javni uvid nije dana/ne 98. Zakona o prostornom uređenju (NN br.1 76/07, 38/09, 55/11 90/11 i 80/13), a u skladu s odredbama Zakona o prostornom uređenju (NN br. 153/13)

klasa:	ur.broj:	datum:

Pravna osoba/tijelo koje je izradilo plan: URBANISTIKA d.d.o.o. Zagreb, Đorđićeva 5	URBANISTIKA
Pečat pravne osoba/tijela koje je izradilo plan:	Odgovorna osoba: Jasminka Pilar - Kalavić, dipl.ing.arh.
Odgovorni voditelj izrade nacrta prijedloga plana: Jasminka Pilar - Kalavić, dipl.ing.arh.	
Stručni tim u izradi plana: Suzana Vujić, dipl.ing.arh. Domagoj Ivanković, ing.arh. Mladen Kardum, ing.grad Dean Vučić, ing.geod	Renata Filipović, dipl.ing.grad. Julka Bjelobaba, dipl.iur. Aleksandra Anić Vučinić, doc.dr.sc. Neventa Dolenec, prof. soc.
Pečat predstavničkog tijela:	Predsjednik predstavničkog tijela: Anto Nedić, prof.
Istovjetnost ovog prostornog plana s izvornikom ovjerava: (ime, prezime i potpis)	Pečat nadležnog tijela: