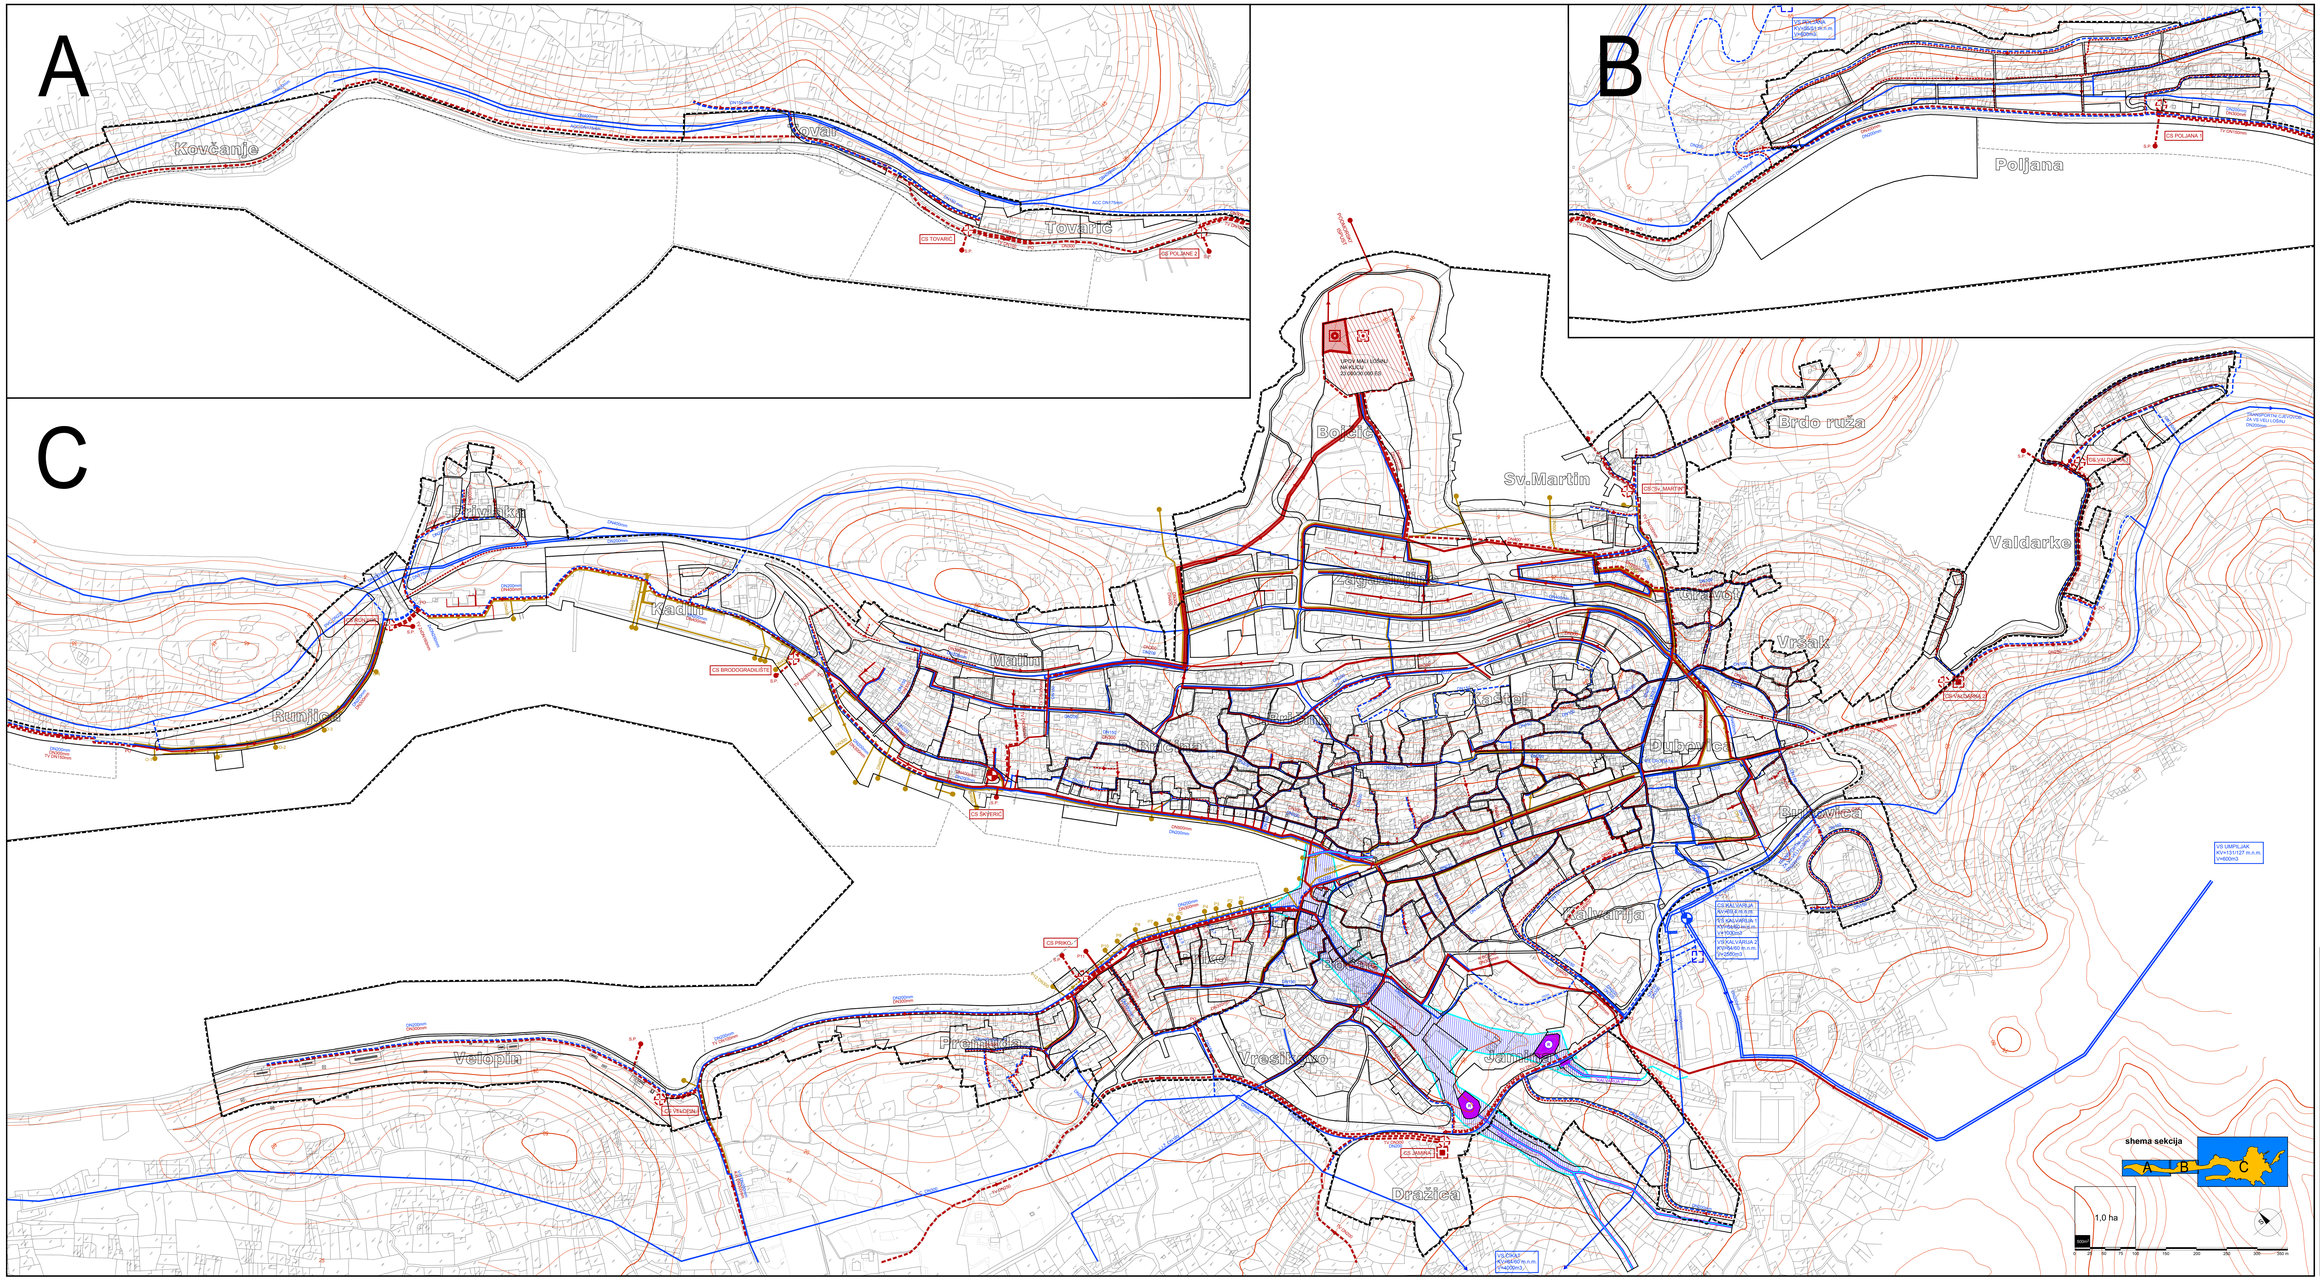

PRIMORSKO-GORANSKA ŽUPANIJA

GRAD MALI LOŠINJ

URBANISTIČKI PLAN UREĐENJA "UPU 9 - MALI LOŠINJ"

CIJLANE IZMJENE I DOPUNE

2.c VODNOGOSPODARSKI SUSTAV

tumač planskog znakovlja

GRANICA OBUHVATA PLANA

2.3.1. VODOOPSKRBA

- CJEVOVOD
- CRPNA STANICA
- VODOSPREMA

2.3.2. ODVODNJA SANITARNIH VODA

- GLAVNI ODVODNI GRAVITACIJSKI KANAL (KOLEKTOR)
- GLAVNI ODVODNI TLAČNI KANAL (KOLEKTOR)
- OSTALI ODVODNI GRAVITACIJSKI KANALI
- CRPNA STANICA
- UREĐAJ ZA PROČIŠĆAVANJE
- PREKIDNA KOMORA
- ISPUST (S.P. - signurnosni prelijev)

2.3.3. ODVODNJA OBORINSKIH VODA

- KANALI OBORINSKE ODVODNJE
- ISPUST

2.3.4. UREĐENJE VODOTOKA I VODA

- KANALI BUJOŠNIH VODA (OTVOREN/ZATVOREN)
- RETENCIJA
- POPLAVNO PODRUČJE

PRIJEDLOG PLANA

Županija/Grad/ Zagreb	PRIMORSKO - GORANSKA ŽUPANIJA
Općina/grad	GRAD MALI LOŠINJ
Naziv prostornog plana:	CIJLANE IZMJENE I DOPUNE URBANISTIČKOG PLANA UREĐENJA MALI LOŠINJ (UPU 9)
Naziv kartografskog prikaza:	VODNOGOSPODARSKI SUSTAV
Broj kartografskog prikaza: 2.c	Mjerilo kartografskog prikaza: 1:2000
Odluka o izradi plana (službeno glasilo): "Službene novine PGŽ" 37/13 i 37/15	Odluka predstavničkog tijela o donošenju plana (službeno glasilo):
Javna rasprava (datum objave): web stranice Grad Mali Lošinj 23.12.2015. web stranice MGIPU 22.12.2015.	Javni uvid održan od 15.04.2016. do 16.05.2016.
Pečat tijela odgovornog za provođenje javne rasprave:	Odgovorna osoba za provođenje javne rasprave: Tanja Jonić, dipl.oec.
Sukladno članku 94. Zakona o prostornom uređenju (NN br.1/ 79/07, 38/09, 55/11,90/11 i 80/13), a u skladu s odgovorom Ministarstva graditeljstva i prostornog uređenja (KlN br 150-13)	
Klasa: ur.broj:	datum:
Pravna osoba/tijelo koje je izradilo plan:	URBANISTIKA d.d.o.o. Zagreb, Đorđićeva 6
Pečat pravne osoba/tijela koje je izradilo plan:	Odgovorna osoba: Jasminka Pilar - Kalšević, dipl.ing.arh.
Odgovorni voditelj izrade nacrta prijedloga plana: Jasminka Pilar - Kalšević, dipl.ing.arh.	
Stručni tim u izradi plana: Suzana Vujić, dipl.ing.arh. Domagoj Ćurić, mag.ing.arh. Mladen Kardum, mg.grad Dean Vučić, ing.geod	Renata Filipović, dipl.ing.grad. Julika Bjelobaba, dipl.iur. Aleksandra Anić Vučinić, doc.dr.sc. Neventa Dolenec, prof. soc.
Pečat predstavničkog tijela:	Predsjednik predstavničkog tijela: Anto Nedić, prof.
Istovjetnost ovog prostornog plana s izvornikom ovjerava: (ime, prezime i potpis)	Pečat nadležnog tijela: