
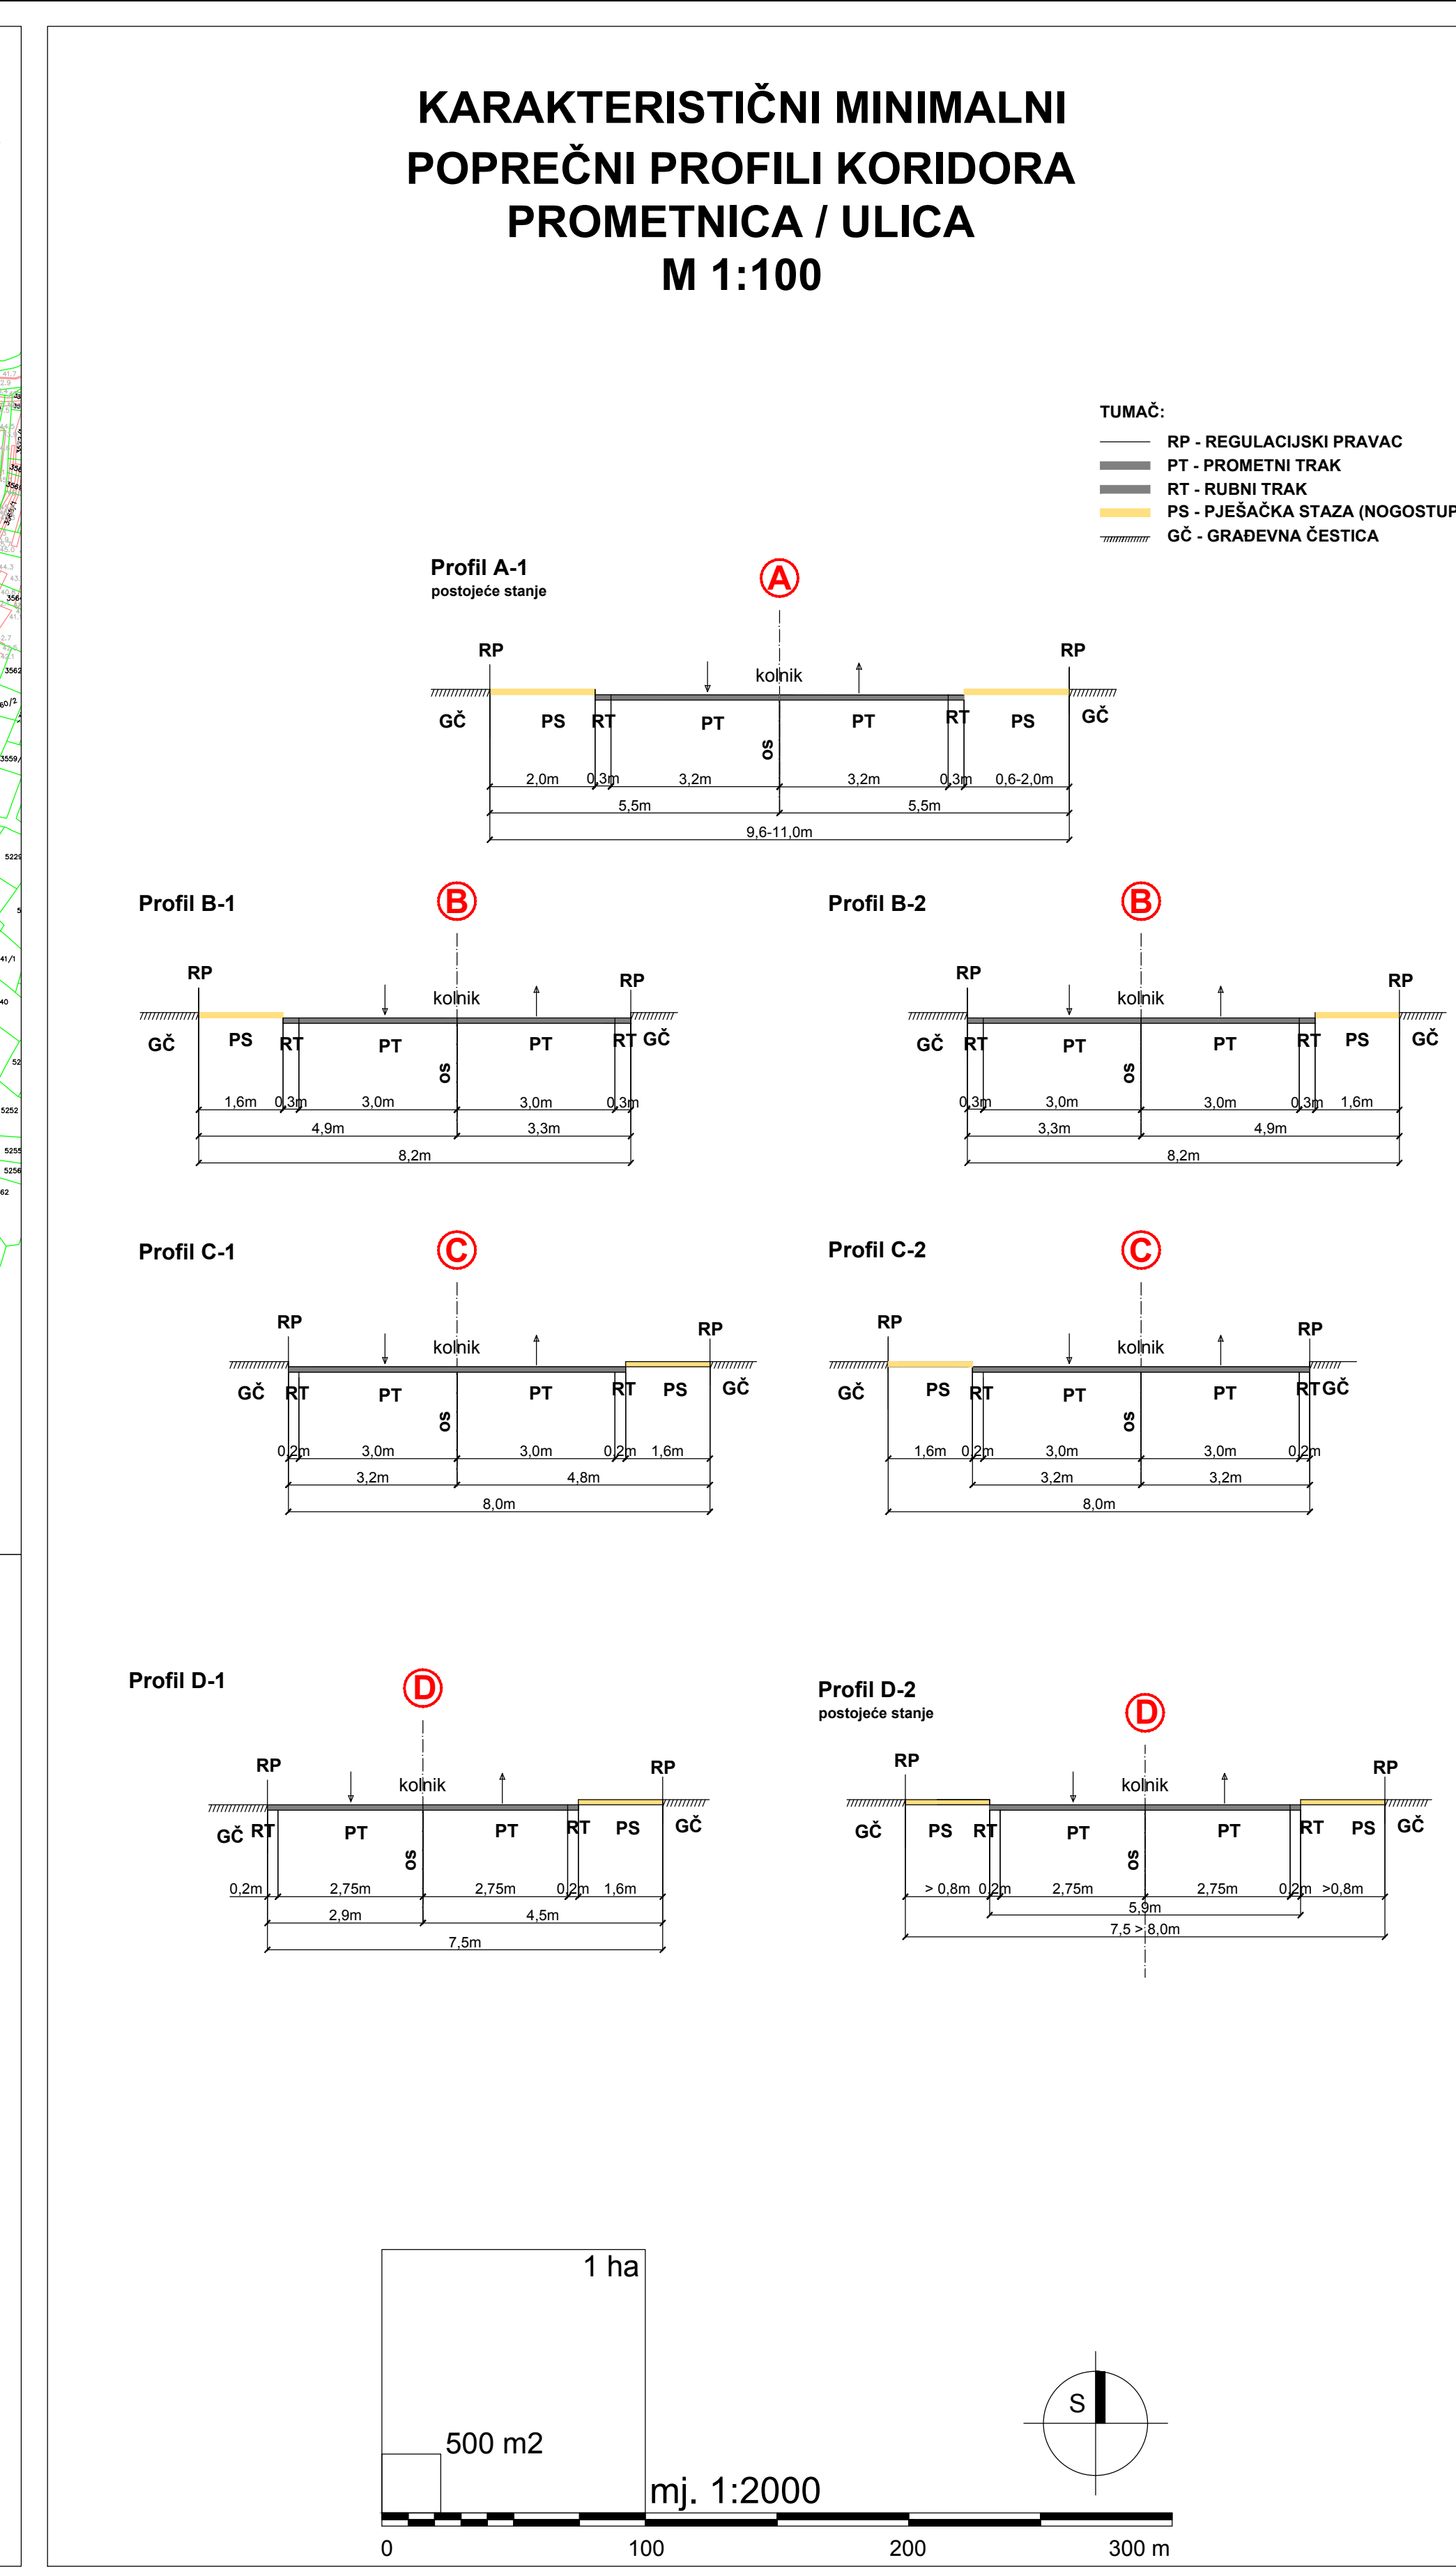
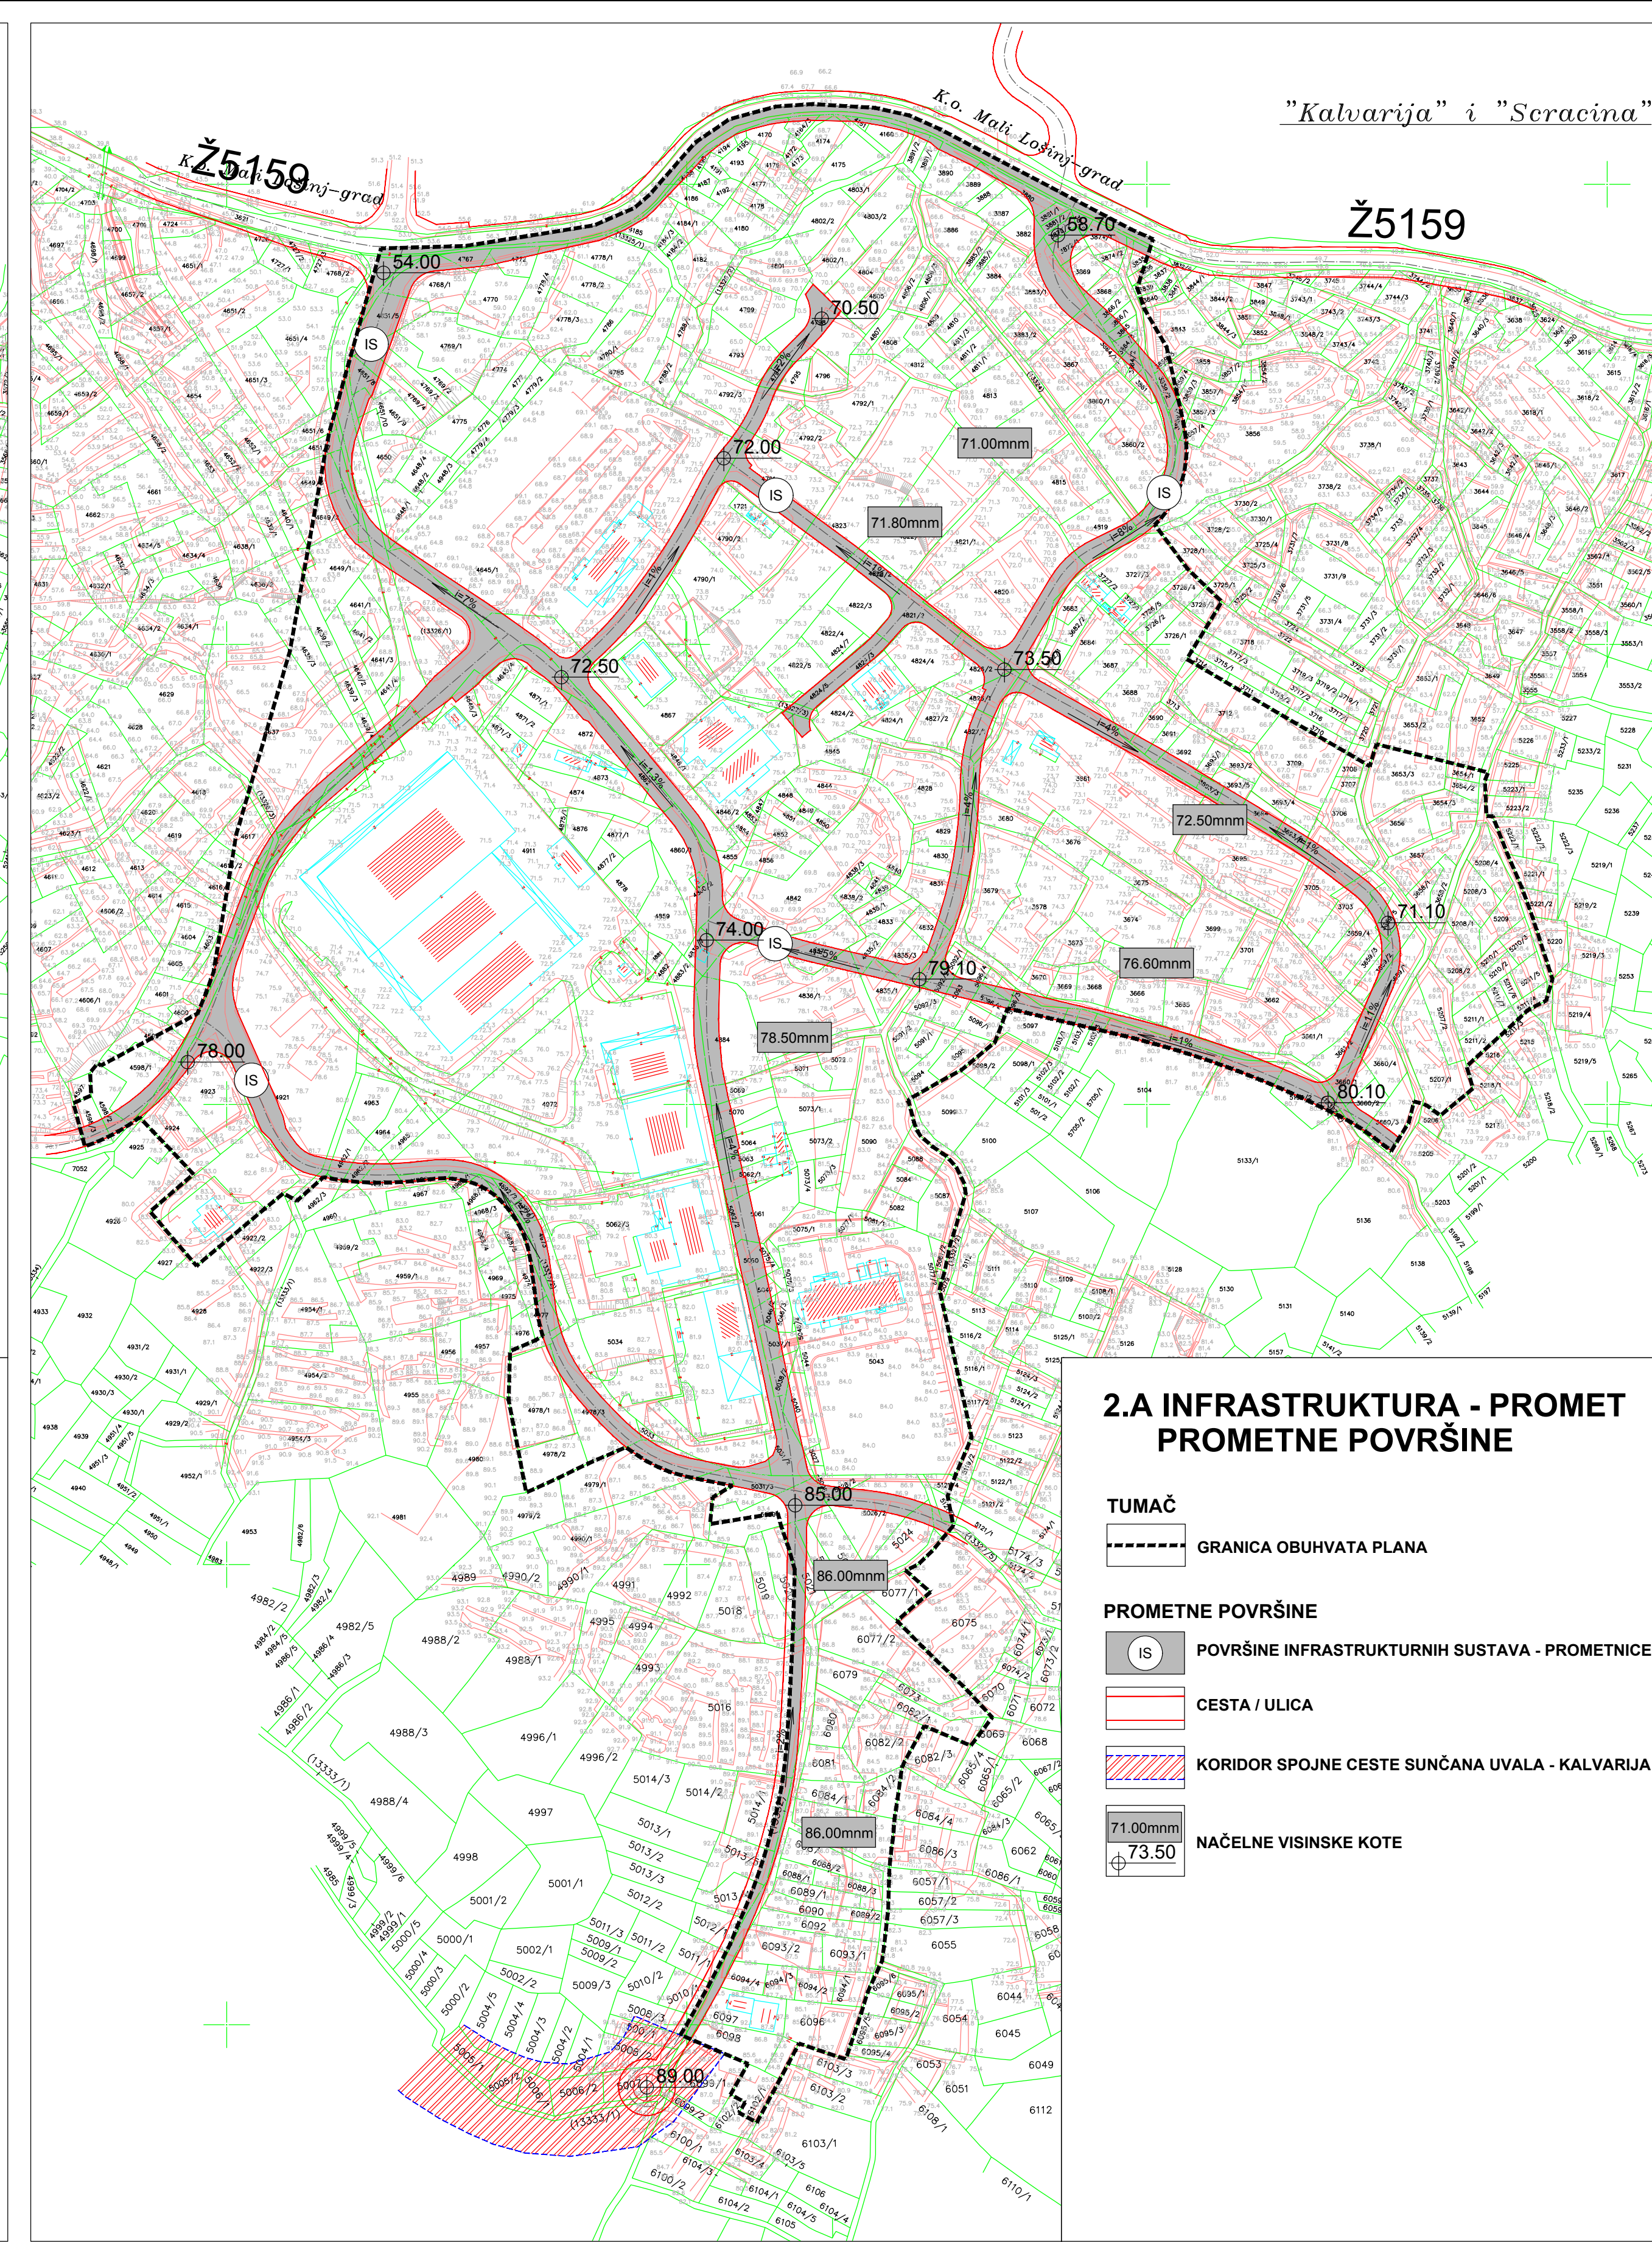


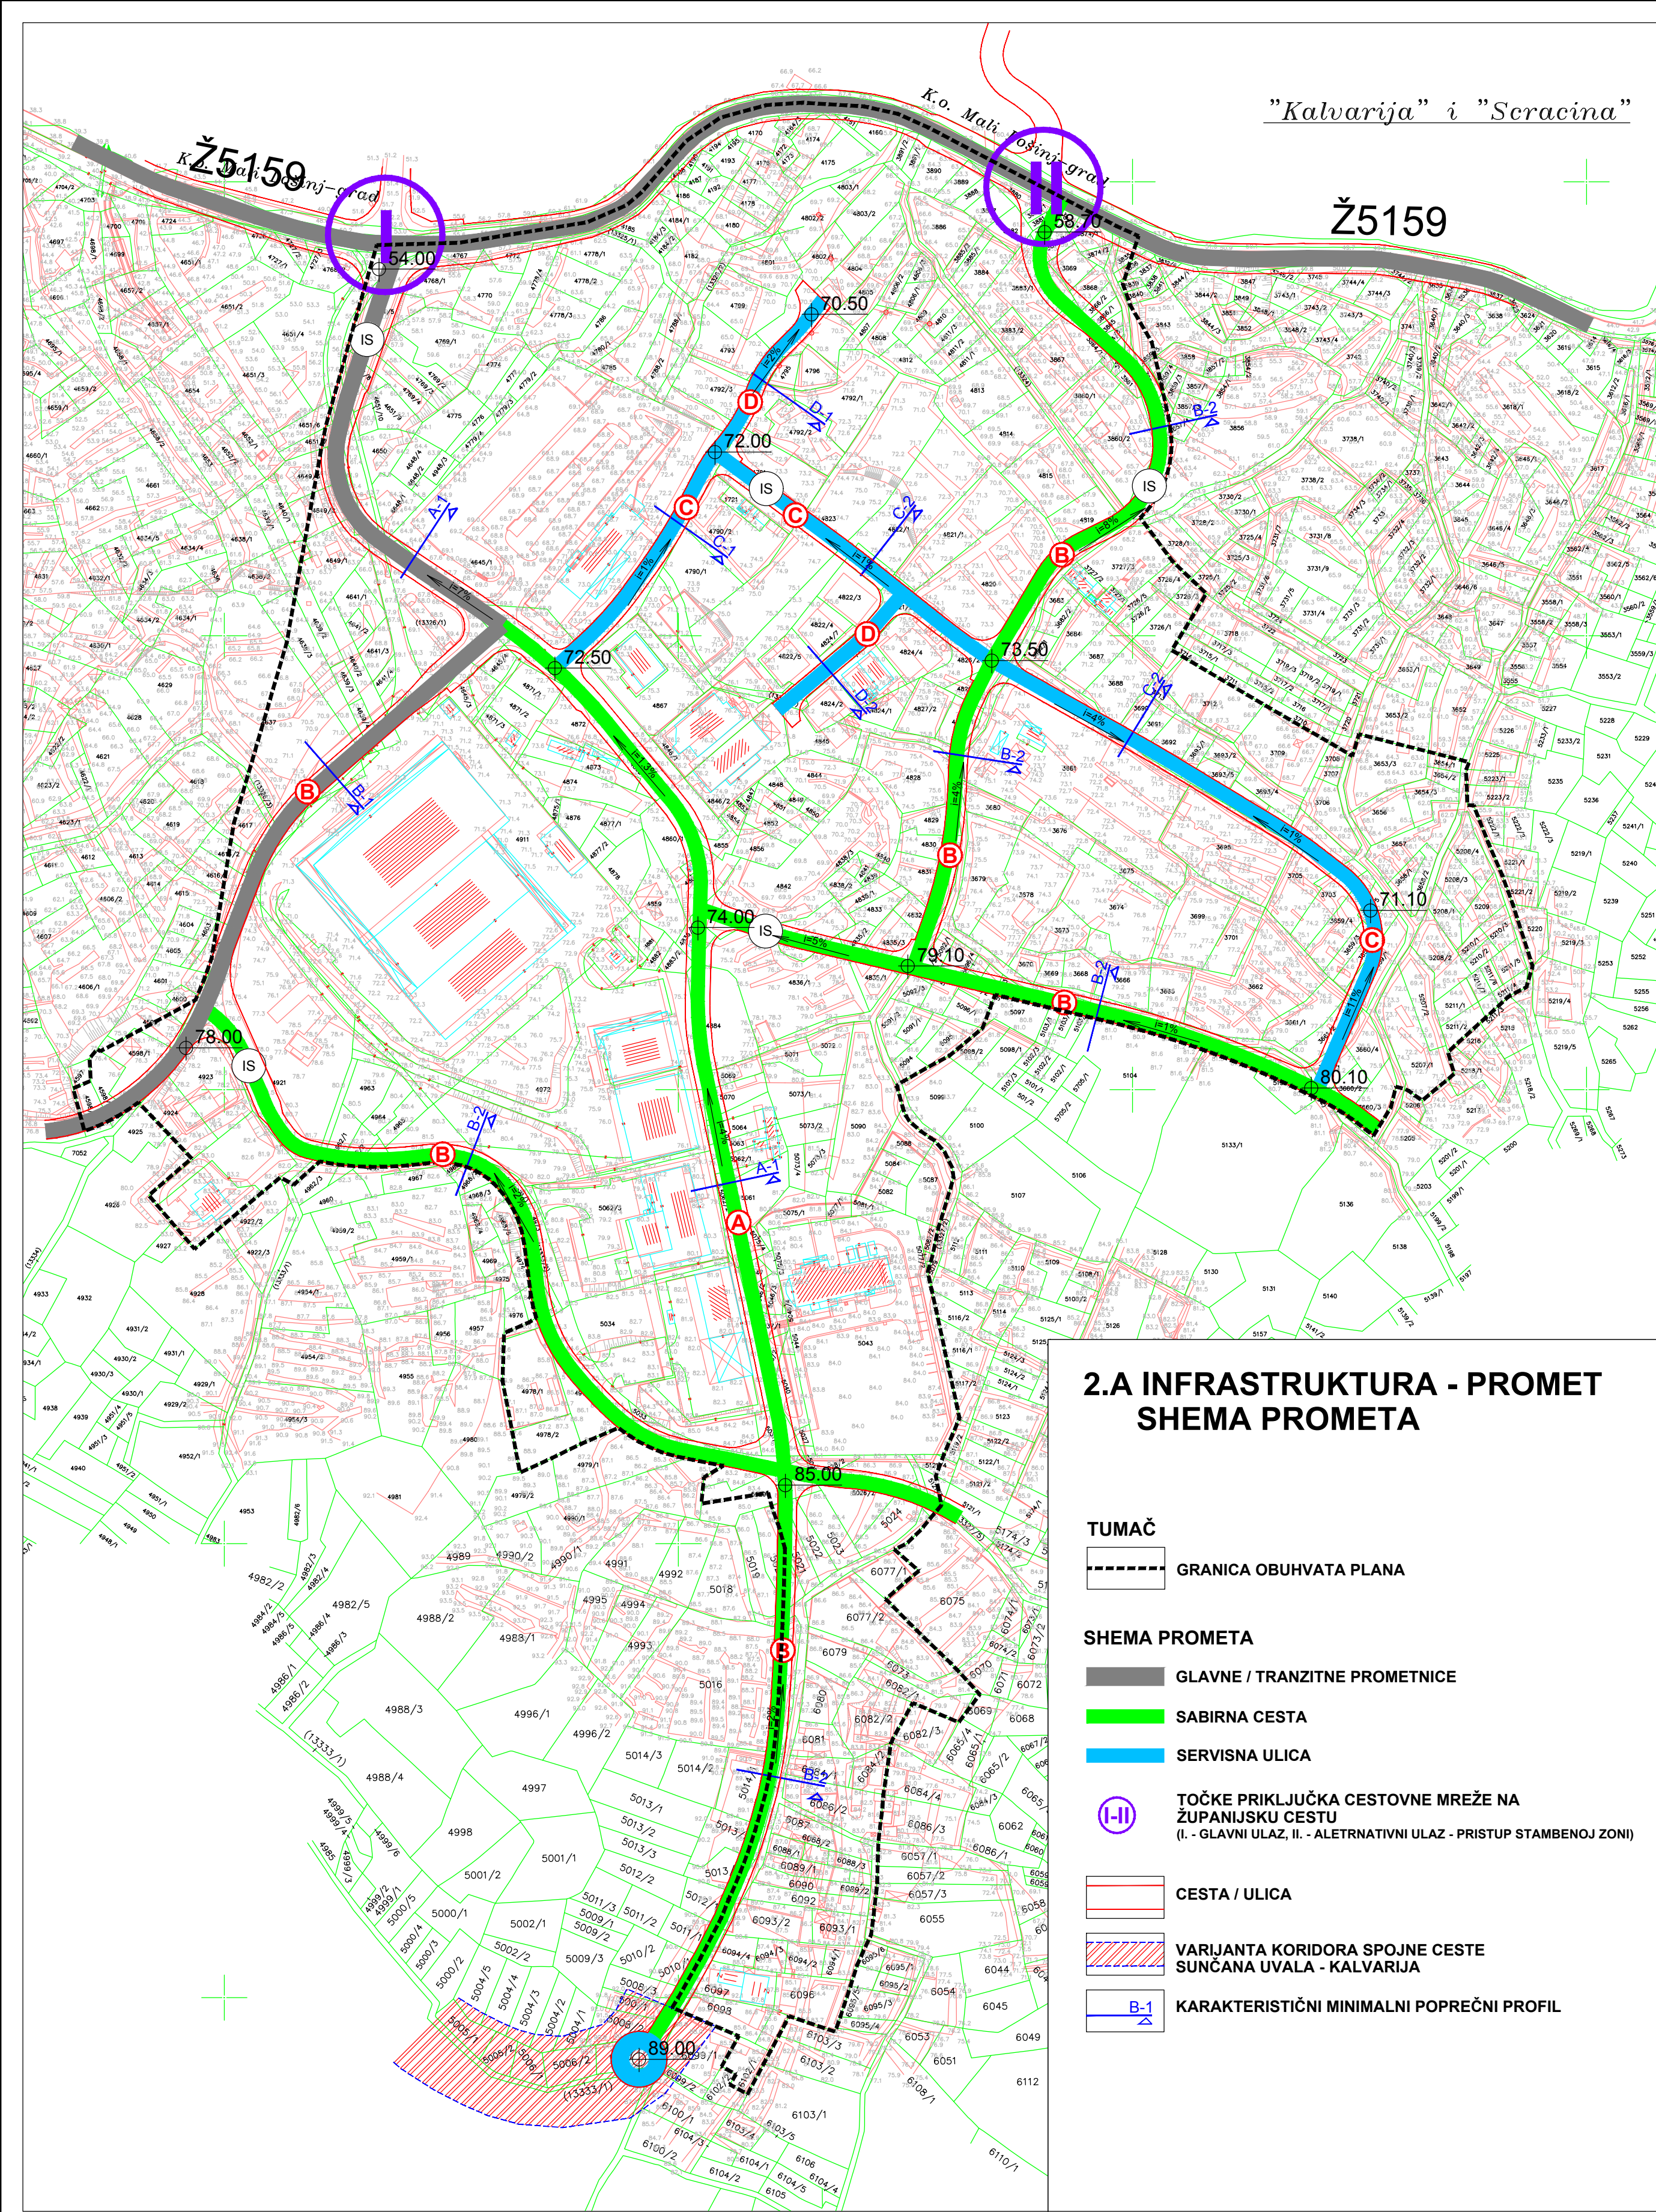

GRAD MALI LOŠINJ

Naziv prostornog plana: **URBANISTIČKI PLAN UREĐENJA
GOSPODARSKE ZONE KALVARIJA (UPU 11)
pročišćeni grafički prikazi**

Naziv kartografskog prikaza: **PROMETNA, ULIČNA I KOMUNALNA INFRASTRUKTURNA MREŽA
PROMETNA I ULIČNA MREŽA**

Broj kartografskog prikaza: 2.A. Mjerilo kartografskog prikaza: 1 : 2000

Objava pročišćenog teksta: Službene novine Primorsko - goranske županije broj 5/16

Odluka o izradi Plana:
(0) Urbanistički plan uređenja gospodarske zone Kalvarija (Službene novine Primorsko - goranske županije broj 8/08)
(1) Izmjene i dopune urbanističkog plana uređenja gospodarske zone Kalvarija (Službene novine Primorsko - goranske županije broj 28/12)

Objava javne rasprave:
(0) 2.8.2009. (Novi list) i 31.8.2009. (SN PGŽ 30/09)
(1) 29.5.2015. (www.mgipu.hr), 31.5.2015. (Novi list),
1.6.2015. (www.mali-lostinj.hr)

Javni uvid održan:
(0) od 11.8.2009. do 10.9.2009. godine
(1) od 9.6.2015. do 23.6.2015. godine

Objava Odluke o donošenju Plana, suglasnost prema Zakonu i stručni izričaji:
(0) Urbanistički plan uređenja gospodarske zone Kalvarija, Službene novine Primorsko - goranske županije broj 30/10
Suglasnost na Plan prema Zakonu o prostornom uređenju i gradnji (NN 76/07 i 38/09), klasa: 350-02/10-13/26,
urboj: 531-06-10-4 od 24.6.2010. godine
Stručni izričaji: URBING d.o.o., Zagreb, voditelj izrade Tihomir Knežić, dipl.ing.arh.
(1) Izmjene i dopune urbanističkog plana uređenja gospodarske zone Kalvarija (UPU 11),
Službene novine Primorsko - goranske županije broj 35/15
Suglasnost na Plan Ministarstva graditeljstva i prostornog uređenja temeljem članka 97. Zakona o prostornom uređenju
(NN 153/13), klasa: 350-02/15-13/05, urboj: 531-06-15-6 od 4.11.2015. godine
Stručni izričaji: CPA d.o.o., Zagreb, voditelj izrade Tomislav Dolečki, dipl.ing.arh.

Nositelj izrade Plana:
Grad Mali Lošinj, Upravni odjel za komunalni sustav, urbanizam, prostorno planiranje i zaštitu okoliša

Stručni izričaji pročišćenog teksta i
pročišćenih grafičkih prikaza:

CPA CENTAR ZA PROSTORNO UREĐENJE I ARHITEKTURU d.o.o.
Zagreb, Odranska 2
www.cpa.com.hr

Tijelo koje utvrđuje pročišćeni tekst i
pročišćene grafičke prikaze:

Predsjednik:

odbor za statutarno-pravna pitanja
Gradskog vijeća Grada Malog Lošinja

Luigi SATALIĆ, v.r.