


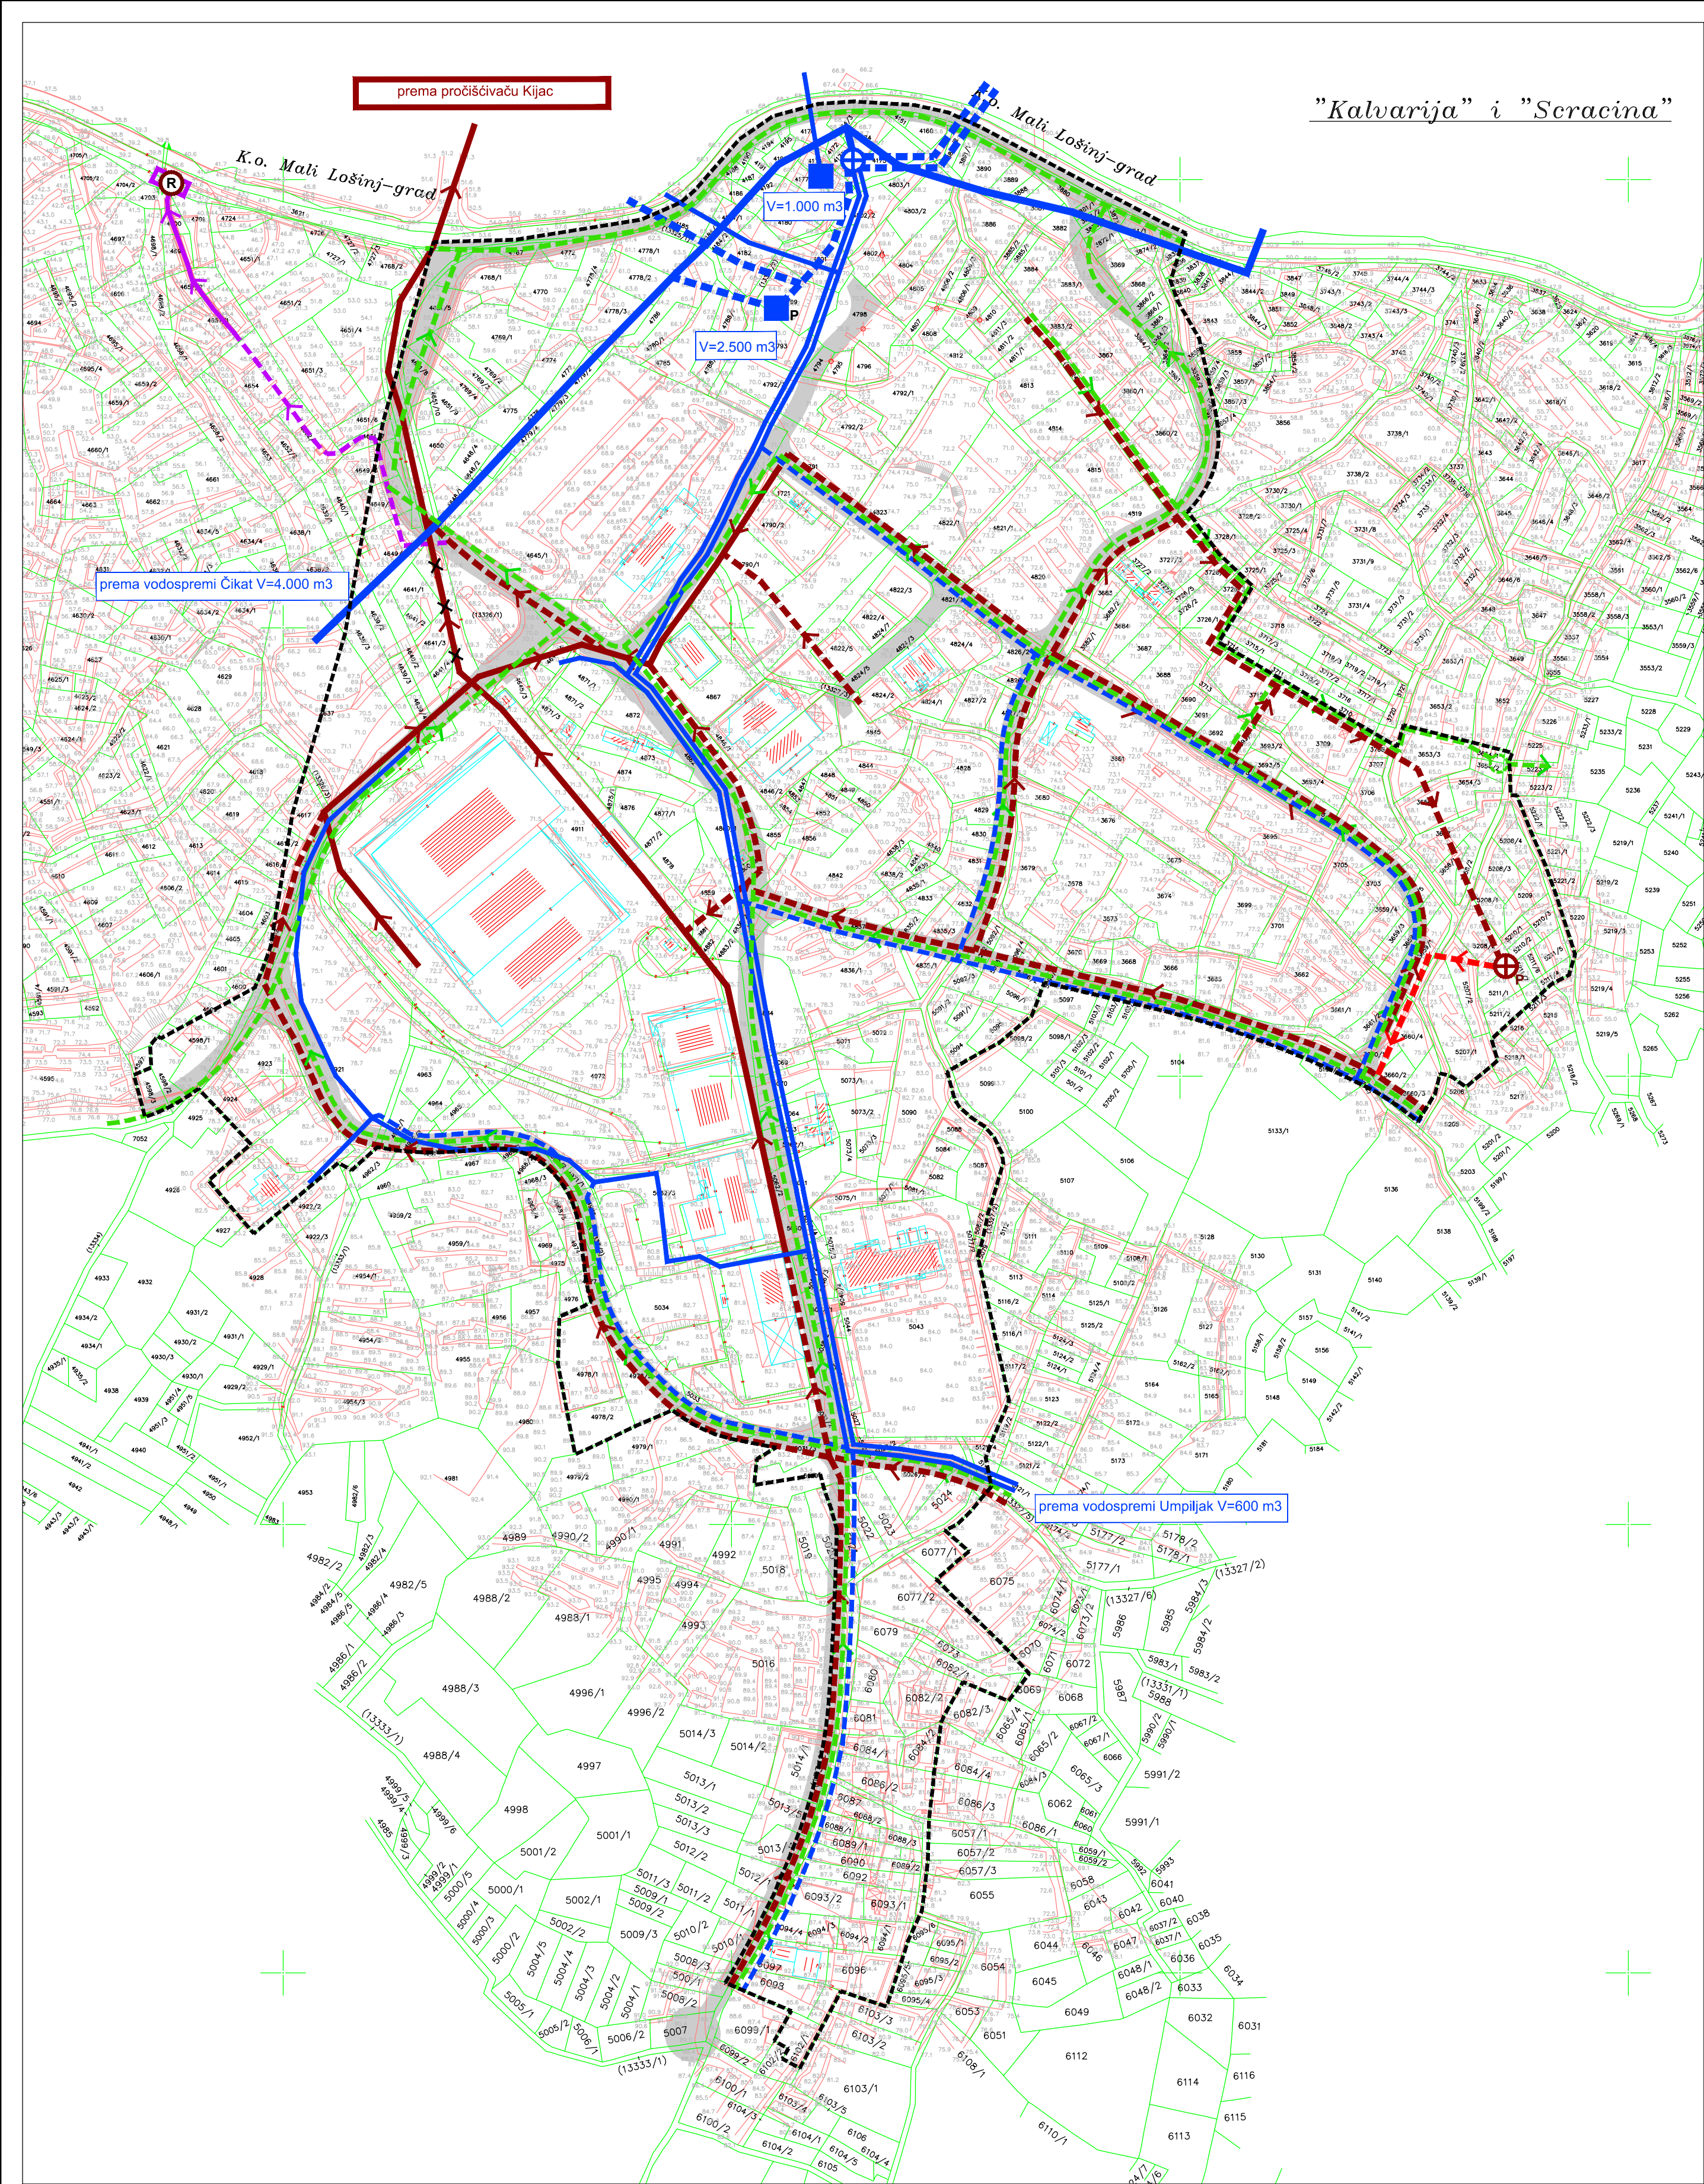

TUMAČ

GRANICA OBUHVATA PLANA

VODOOPSKRBA

Postojeće/Planirano

VODOOPSKRBNI CJEVOVOD - MAGISTRALNI

VODOOPSKRBNI CJEVOVOD - OSTALI

VODOSPREMA

CRPNA STANICA

ODVODNJA

Postojeće/Planirano

ODVODNJA OTPADNIH VODA

ODVODNJA OTPADNIH VODA - UKIDANJE VODA

ODVODNJA OTPADNIH VODA - TLAČNI VOD

CRPNA STANICA

OBORINSKA ODVODNJA

OBORINSKA ODVODNJA - UPOJNI BUNAR



Otvoreni/Zatvoreni

OTVORENI I ZATVORENI KANAL POVREMENOG BUJIČNOG TOKA KALVARIJA I

RETENCIJA

POVRŠINE INFRASTRUKTURNOG SUSTAVA PROMETA

PROMETNICE

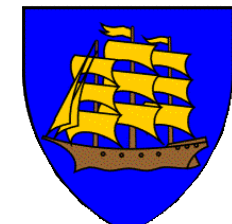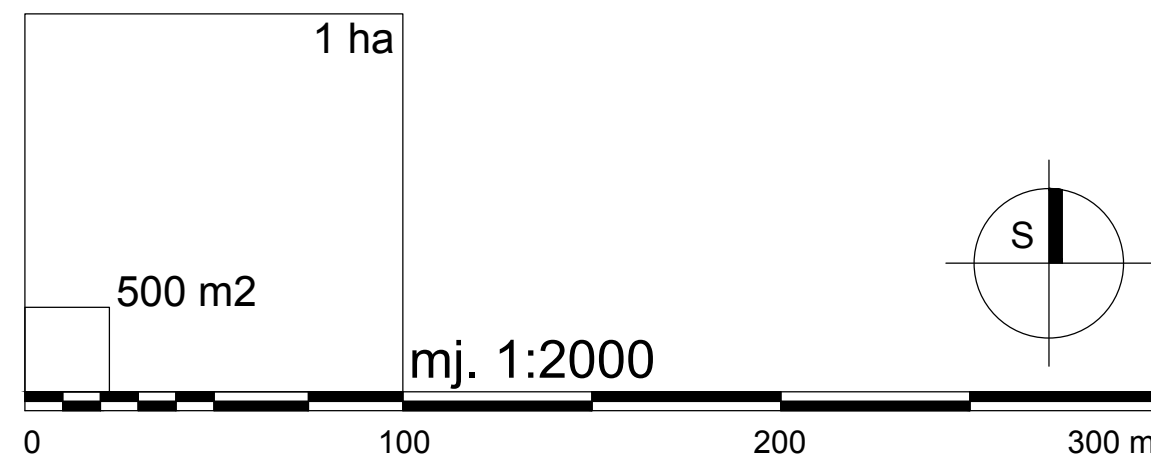

GRAD MALI LOŠINJ

Naziv prostornog plana: URBANISTIČKI PLAN UREĐENJA GOSPODARSKE ZONE KALVARIJA (UPU 11) pročišćeni grafički prikazi		
Naziv kartografskog prikaza: PROMETNA, ULIČNA I KOMUNALNA INFRASTRUKTURNA MREŽA KOMUNALNA INFRASTRUKTURNA MREŽA: VODNOGOSPODARSKI SUSTAV		
Broj kartografskog prikaza:	2.C.	Mjerilo kartografskog prikaza: 1 : 2000
Objava pročišćenog teksta: Službene novine Primorsko - goranske županije broj 5/16		
Odluka o izradi Plana: (0) Urbanistički plan uređenja gospodarske zone Kalvarija (Službene novine Primorsko - goranske županije broj 8/08) (1) Izmjene i dopune urbanističkog plana uređenja gospodarske zone Kalvarija (Službene novine Primorsko - goranske županije broj 28/12)		
Objava javne rasprave: (0) 2.8.2009. (Novi list) i 31.8.2009. (SN PGŽ 30/09) (1) 29.5.2015. (www.mgipu.hr), 31.5.2015. (Novi list), 1.6.2015. (www.mali-lošinj.hr)		Javni uvid održan: (0) od 11.8.2009. do 10.9.2009. godine (1) od 9.6.2015. do 23.6.2015. godine
Objava Odluke o donošenju Plana, suglasnost prema Zakonu i stručni izrađivač: (0) Urbanistički plan uređenja gospodarske zone Kalvarija, Službene novine Primorsko - goranske županije broj 30/10 Suglasnost na Plan prema Zakonu o prostornom uređenju i gradnji (NN 76/07 i 38/09), klasa: 350-02/10-13/26, urbroj: 531-06-10-4 od 24.6.2010. godine Stručni izrađivač: URBING d.o.o., Zagreb, voditelj izrade Tihomir Knezić, dipl.ing.arh. (1) Izmjene i dopune urbanističkog plana uređenja gospodarske zone Kalvarija (UPU 11), Službene novine Primorsko - goranske županije broj 35/15 Suglasnost na Plan Ministarstva graditeljstva i prostornog uređenja temeljem članka 97. Zakona o prostornom uređenju (NN 153/13), klasa: 350-02/15-13/55, urbroj: 531-05-15-5 od 4.11.2015. godine Stručni izrađivač: CPA d.o.o., Zagreb, voditelj izrade Tomislav Dolečki, dipl.ing.arh.		
Nositelj izrade Plana: Grad Mali Lošinj, Upravni odjel za komunalni sustav, urbanizam, prostorno planiranje i zaštitu okoliša		
Stručni izrađivač pročišćenog teksta i pročišćenih grafičkih prikaza:		
 CPA CENTAR ZA PROSTORNO UREĐENJE I ARHITEKTURU d.o.o. Zagreb, Odanska 2 www.cpa.com.hr		
Tijelo koje utvrđuje pročišćeni tekst i pročišćene grafičke prikaze:		Predsjednik:
odbor za statutarно-pravna pitanja Gradskog vijeća Grada Malog Lošinja		Luigi SATALIĆ, v.r.