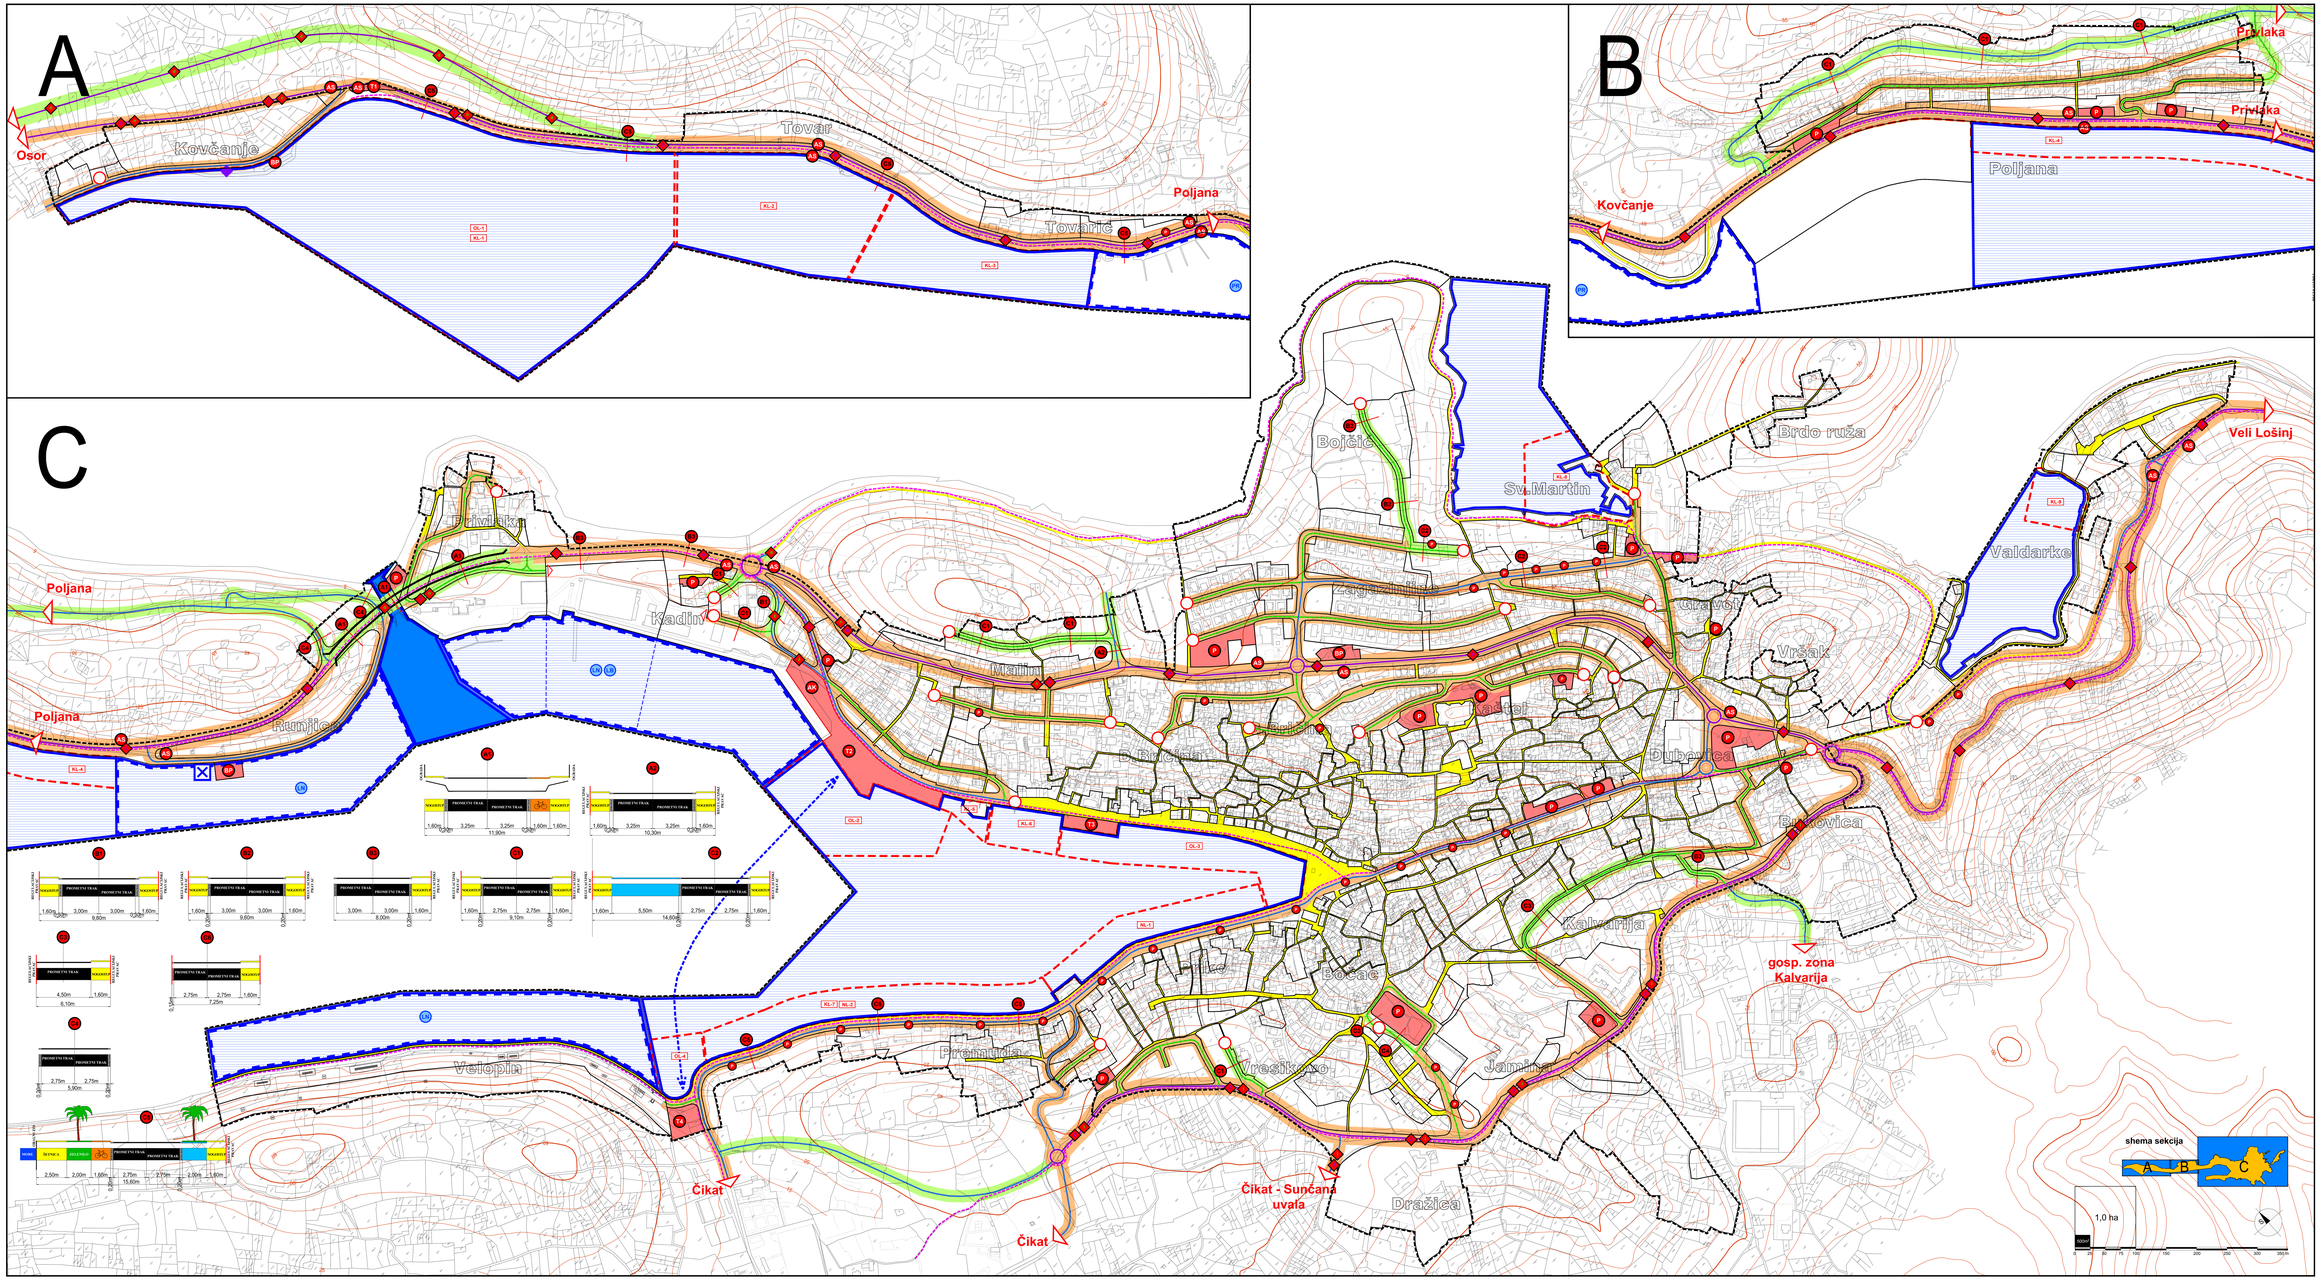

PRIMORSKO-GORANSKA ŽUPANIJA

GRAD MALI LOŠINJ

URBANISTIČKI PLAN UREĐENJA "UPU 9 - MALI LOŠINJ"

POČIŠĆENI TEKST

2.a PROMETNA I ULIČNA MREŽA

URB IVC

tumač planskog znakovlja

GRANICA OBUHVATA PLANA

2.1.1. KOPNENI PROMET

- ULIČNI KORIDOR GLAVNE MJESNE PROMETNICE
- ULIČNI KORIDOR SABIRNICE
- ULIČNI KORIDOR STAMBENE/SERVISNE ULICE
- OZNAKA KARAKTERISTIČNOG POPREČNOG PROFILA ULIČNOG KORIDORA
- OZNAKE KATEGORIJE CESTA
  - državna
  - županijska
  - lokalna
  - nerazvrstana
- UREĐENO OKRETIŠTE NA KRAJU SLIJEPE ULICE (shematski prikaz)
- BICIKLISTIČKA STAZA (shematski prikaz)
- PJEŠAČKE (ulice, trgovi, skale, staze, obalne šetnice i sl.) I KOLNO-PJEŠAČKE (ulice) POVRŠINE
- JAVNO PARKIRALIŠTE / GARAŽA (zasebno ili u sklopu drugih građevina)
- JAVNE PARKIRALIŠNE POVRŠINE U SKLOPU ULIČNOG KORIDORA (shematski prikaz)
- PROMETNI TERMINAL
- ROBNO TRANSPORTNO SREDIŠTE (prekrcaj tereta, riba, te otpada s malih otoka)
- BENZINSKA POSTAJA (orijentacijski smještaj za novu gradnju)
- AUTOBUSNI KOLODVOR
- AUTOBUSNO STAJALIŠTE (orijentacijski smještaj)

2.1.2. POMORSKI PROMET

- PLOVNI PUT
- LUKE POSEBNE NAMJENE
  - LUKA NAUTIČKOG TURIZMA / BRODOGRADILIŠNA LUKA
  - PRIVEZI ZTAHN LUKA; PRIVEZITI U SKLOPU ZONE UGOSTITELJSKO-TURISTIČKE NAMJENE
- LUČKO PODRUČJE LUKE OTVORENE ZA JAVNI PROMET (ŽUPANIJSKOG ZNAČAJA (Mali Lošinj)
- LUČKO PODRUČJE LUKE OTVORENE ZA JAVNI PROMET LOKALNOG ZNAČAJA (Sv. Martin i Valdarke)

OPERATIVNI DIO LUKE
1 - Luka Kovčanje - prekrcaj putnika s malih otoka, prebrcaj tereta, prekrcaj riba s malih otoka, te otpada s malih otoka, te pristajanje plovila
2 - putničke luka za prekrcaj putnika i vozila
3 - putnička luka za prekrcaj putnika s turističkih plovila
4 - putničarska luka i ostali plovila stalne rezde

KOMUNALNI DIO LUKE
1 - Luka Kovčanje - privez ribarskih plovila i ili plovila stanovništva;
2 - privez ribarskih plovila i plovila znanstveno-istraživačkog centra;
3 - privez plovila stanovnika;
4 - privez plovila stanovnika i plovila za šport i rekreaciju;
5 - privez plovila za šport i rekreaciju;
6 - privez plovila stanovnika;
7 - privez plovila stanovnika i sportskih usluga
8 - Luka Sv. Martin - privez ribarskih plovila, plovila stanovnika i sportskih usluga
9 - Luka Valdarke - privez ribarskih plovila, plovila stanovnika i sportskih usluga

NAUTIČKI DIO LUKE
1 - privez nautičkih plovila
2 - privez nautičkih plovila i plovila znanstveno-istraživačko-prezentacijskog centra

- STALNI MEĐUNARODNI GRANIČNI POMORSKI PRIJELAZ KI 5: KATEGORIJE luka graničnog prijelaza: luška kapetanija, policija i carina
- BRODSKA TAXI LINIJA

Naziv plana:
PRIMORSKO - GORANSKA ŽUPANIJA

Naziv naselja:
GRAD MALI LOŠINJ

Naziv prostornog plana:
URBANISTIČKI PLAN UREĐENJA "UPU 9 - MALI LOŠINJ" - pročišćeni tekst

Naziv kartografskog prikaza:
PROMETNA I ULIČNA MREŽA

Broj kartografskog prikaza: 2.a
Mjerilo kartografskog prikaza: 1 : 2.000

Odluka o donošenju Urbanističkog plana uređenja "UPU 9 - MALI LOŠINJ" - pročišćeni tekst:
Službene novine Primorsko-goranske županije, broj: 32/13.

Odluke o izradi Plana:
(0) izmjenama i dopuni plan uređenja „UPU-9 Mali Lošinj" (Službene novine Primorsko-goranske županije, br. 21/08 i 15/09).

(1) I. izmjene i dopune (Službene novine Primorsko-goranske županije br. 19/13, 15/14 i 39/14).

Javna rasprava sukladno:
- (0) članak 96. stavak (2) iz Zakona o prostornom uređenju (NN, br. 153/13) - javni uvid od 08/11/2011 do 11.08.2012. (br. mišljenja PGŽ br. 1111/2-1-16.08.2012. (Mišljenje) - javni uvid 05.09. do 04.10.2012.
- (1) članak 96. stavak (2) iz Zakona o prostornom uređenju (NN, br. 153/13) - javni uvid od 28.07. do 26.08.2013.
- (0) 05.08.2014. (br. mišljenja PGŽ br. 18-14/14)
- (1) 08.08.2014. (Mišljenje)
- (0) i (1) javna rasprava - javni uvid od 4. do 18.04.2014. (Izvješće o provedenoj javnoj raspravi, Mali Lošinj, 2014.) - javni uvid od 08.09. do 09.07.2014.

Obrazloženje donošenja Plana: sukladno se Plan uskladio Zakonu i ranije izrađenim prostornim planovima i zatečenu stvarnim stanjem u prostoru (NN 153/13), a temeljem članka 21. Zakona o prostornom uređenju (NN, br. 76/07, 38/09, 55/11, 90/11, 80/13), Klasa: 350-02/13/04/01, Urbroj: 2170-1-01-01-13-14. Datum: 11. siječanj 2013.
URBINSI d.o.o., Zagreb, odgovorni voditelj mr.sc. Ivo Kurtović, dipl.ing.arh.

(1) I. izmjene i dopune (Službene novine Primorsko-goranske županije, br. 21/10) - Suglasnost na plan prema članku 21. Zakona o prostornom uređenju (NN, br. 76/07, 38/09, 55/11, 90/11, 80/13), Klasa: 350-02/13/04/01, Urbroj: 2170-1-01-01-13-14. Datum: 11. siječanj 2013.
URBINSI d.o.o., Zagreb, odgovorni voditelj mr.sc. Ivo Kurtović, dipl.ing.arh.

(1) II. izmjene i dopune (Službene novine Primorsko-goranske županije, br. 27/15) - Suglasnost na plan prema članku 21. Zakona o prostornom uređenju (NN, 153/13), a temeljem članka 97. Zakona o prostornom uređenju i gradnji (NN, br. 76/07, 38/09, 80/11, 90/11, 78/12, 59/13), Klasa: 350-02/15/13-01, Urbroj: 2170/1-03-07/1-15-12. Datum: 14. ožujak 2015.
URBINSI d.o.o., Zagreb, odgovorni voditelj Tihomir Kovač, dipl.ing.arh.

Nositelj izrade Plana:
Grad Mali Lošinj, Upravni odjel za komunalni sustav, urbanizam, prostorno planiranje i zaštitu okoliša

Stručni izrađivač plana: ili tim u sastavu pravne osobe:
URBINSI d.o.o. za prostorno uređenje, poslove graditeljske djelatnosti i poslove vještina, Zagreb,
Ivo Vojkovića 20, Sesvete, 01/2361-114, 091/389-62, 091/389-63, 091/389-64, 091/389-101,