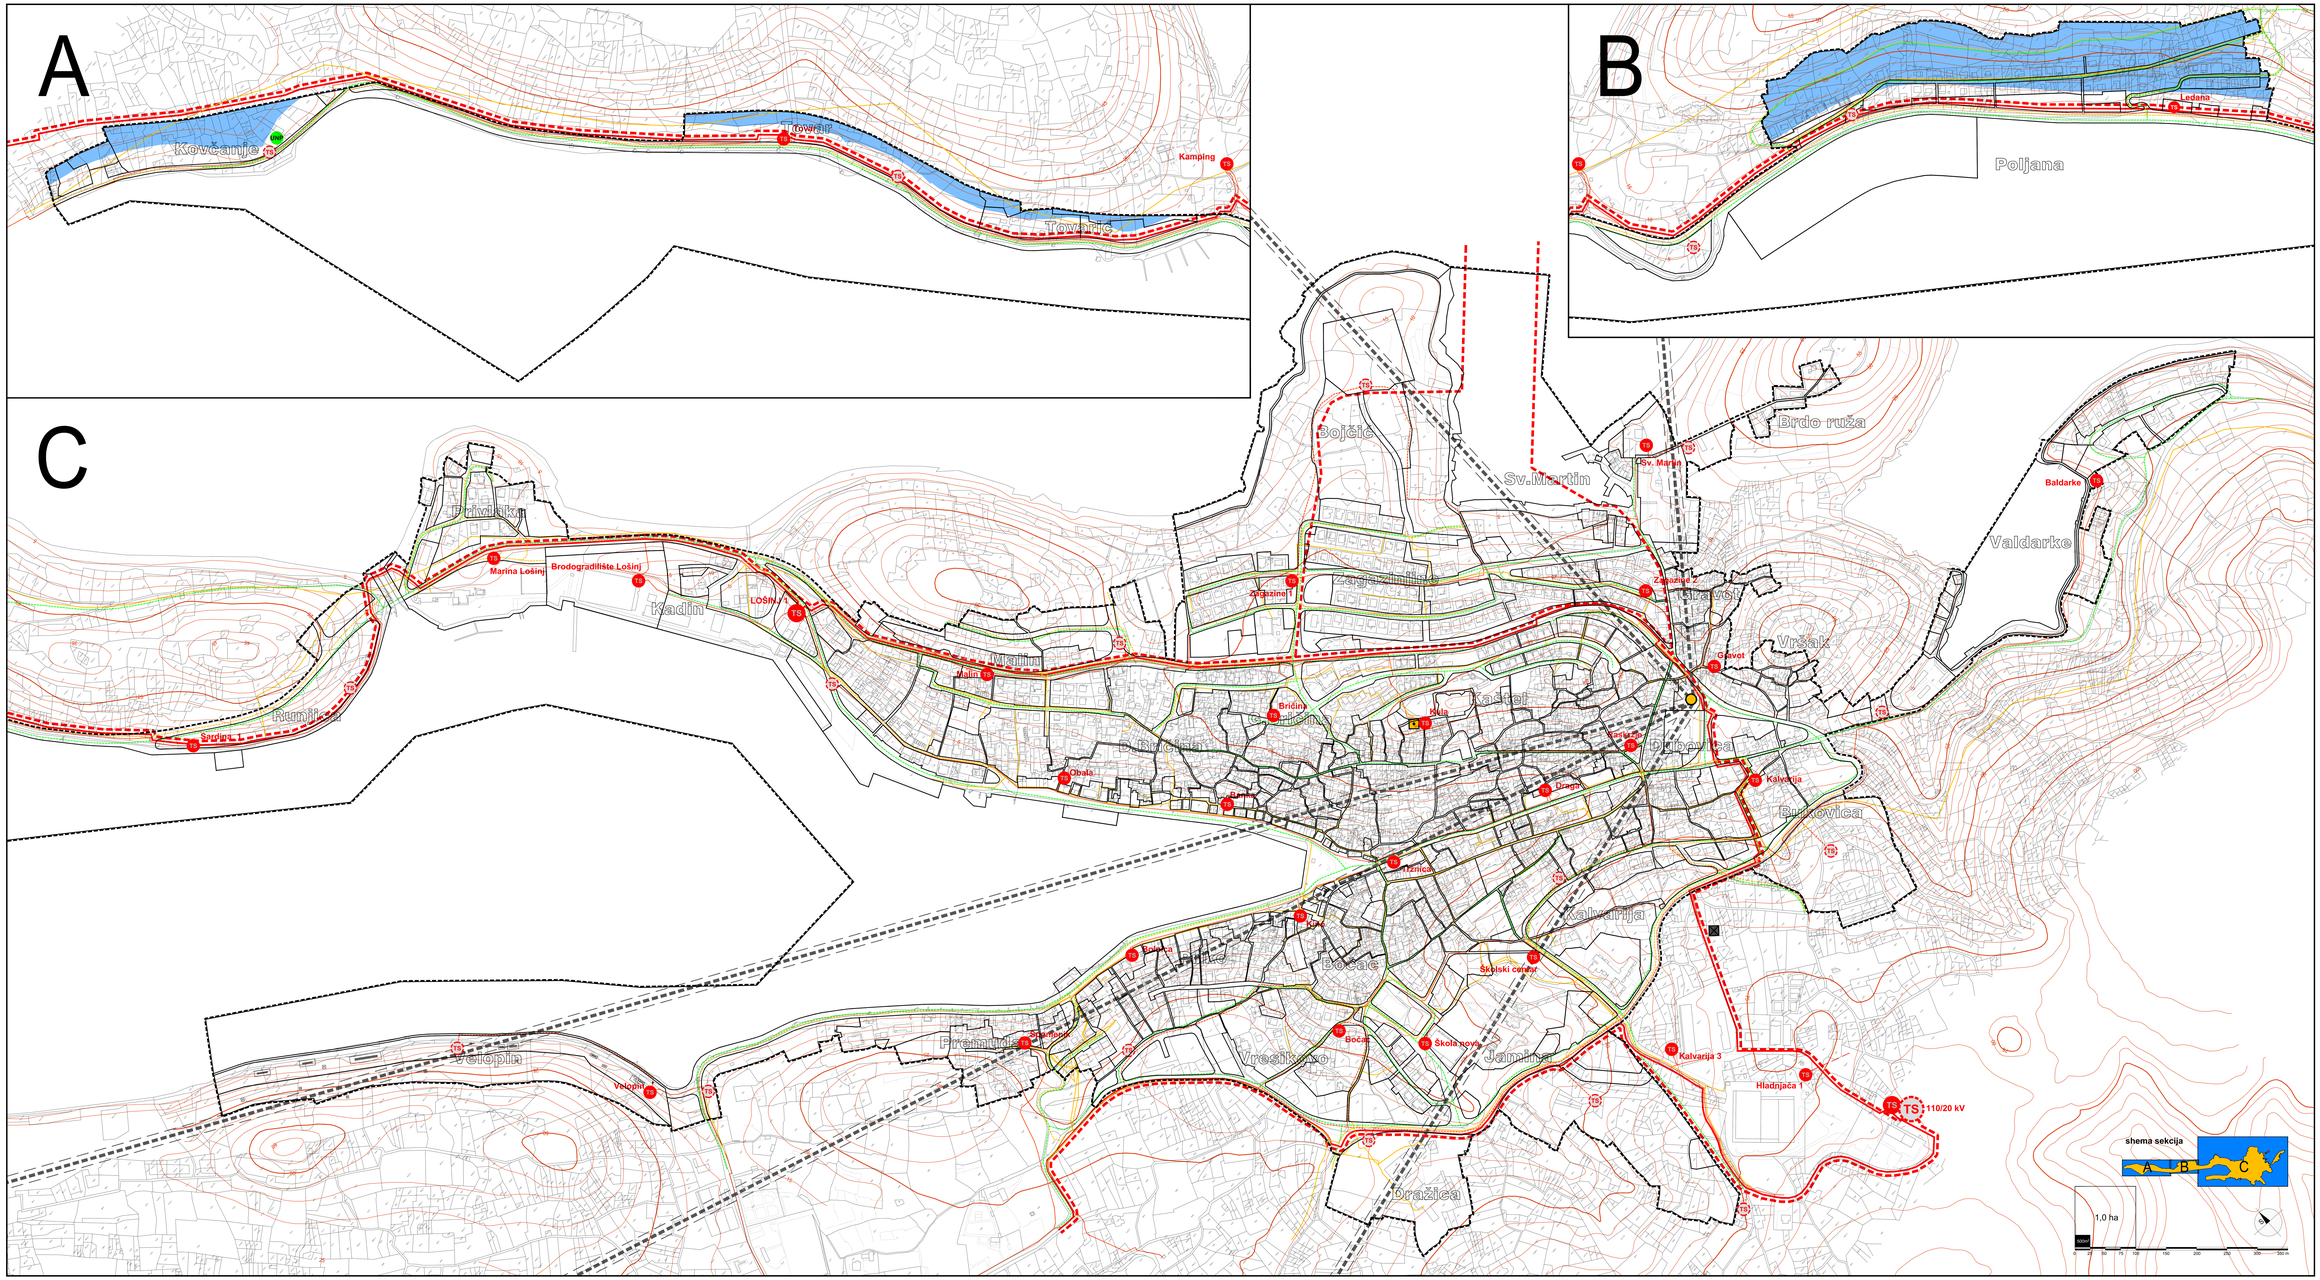

PRIMORSKO-GORANSKA ŽUPANIJA

GRAD MALI LOŠINJ

URBANISTIČKI PLAN UREĐENJA "UPU 9 - MALI LOŠINJ"

PROČIŠĆENI TEKST

2.b ELEKTRONIČKE KOMUNIKACIJE I ENERGETIKA

URB ING

tumač planskog znakovlja

GRANICA OBUHVATA PLANA

2.2.1. ELEKTRONIČKE KOMUNIKACIJE

- KORISNIČKI I SPOJNI VODOVI
- TELEFONSKA CENTRALA
- BAZNA POSTAJA
- RADIOFAR - NDB (hrvatska kontrola zračne plovidbe)
- RADIJSKI KORIDOR
- MOGUĆNOST SMJEŠTAJA BAZNIH POSTAJA POKRETNIH MREŽA

2.2.2. PLINOOPSKRBA

- NAČELNA DISTRIBUTIVNA MREŽA UNP-a
- NBP NAČELNA LOKACIJA POSTROJENJA UNP-a

2.2.3. ELEKTROOPSKRBA

- 110 kV kabel
- 35 kV kabel
- 10 (20) kV kabel
- TS TS 35 (20) / 0,4 kV
- TS TS 10 (20) / 0,4 kV

Izradivač:	PRIMORSKO - GORANSKA ŽUPANIJA
Naziv prostornog plana:	GRAD MALI LOŠINJ
Naziv karte:	URBANISTIČKI PLAN UREĐENJA "UPU 9 - MALI LOŠINJ" - pročišćeni tekst
Naziv kartografskog prikaza:	ELEKTRONIČKE KOMUNIKACIJE I ENERGETIKA
Broj kartografskog prikaza:	2.b
Mjerilo kartografskog prikaza:	1 : 2.000

Odluka o donošenju Urbanističkog plana uređenja grada Malog Lošinja (Službene novine Primorsko-goranske županije, br. 21/08 i 23/08)

Odluka o izradi Plana:
(0) izvornik/izvod plan uređenja „UPU-9 Mali Lošinj" (Službene novine Primorsko-goranske županije, br. 21/08 i 23/08)

(1) I. izmjena i dopuna (Službene novine Primorsko-goranske županije br. 19/13, 15/14 i 29/14):

Odluka o donošenju:
(1) 1. izmjena i dopuna PUO br. 1/11 (v.u.d. 16/11), Akt br. 350-01/11-01/0000-2011
(2) 1. izmjena i dopuna PPŽ br. 11/12 (v.u.d. 16/12), Akt br. 350-01/12-01/0000-2012
(3) 1. izmjena i dopuna PPUG br. 15/12 (v.u.d. 16/12), Akt br. 350-01/12-01/0000-2012
(4) 1. izmjena i dopuna PUO br. 16/14, Akt br. 350-01/14-01/0000-2014
(5) 1. izmjena i dopuna PPŽ br. 19/14, Akt br. 350-01/14-01/0000-2014
(6) 1. izmjena i dopuna PPUG br. 4/15, Akt br. 350-01/15-01/0000-2015
(7) 1. izmjena i dopuna PPŽ br. 29/14, Akt br. 350-01/14-01/0000-2014
(8) 1. izmjena i dopuna PPUG br. 4/15, Akt br. 350-01/15-01/0000-2015

Odluka o donošenju Plana: suglasnost na Plan uvjetu Zakona i akrotiv izvršnosti:
Suglasnost na plan prostornog uređenja grada Malog Lošinja (Službene novine Primorsko-goranske županije, br. 19/13);
Suglasnost na plan prostornog uređenja grada Malog Lošinja (Službene novine Primorsko-goranske županije, br. 19/13);
Akaz: 350-02/13/0043, Urbroj: 8b/03/13-13-4, Datum: 11. siječnja 2013.
URBINS d.o.o., Zagreb, odgovorni voditelj mr.sc. Ivo Kuzmanić, dipl.ing.arh.

(1) I. izmjena i dopuna (Službene novine Primorsko-goranske županije, br. 29/15):
Suglasnost na plan prostornog uređenja grada Malog Lošinja (DR-10/13), a temeljem članka 97. Zakona o prostornom uređenju i gradnji (NN br. 76/07, 38/09, 80/11, 90/11, 78/12, 35/13);
Akaz: 350-02/15/0-11/3, Urbroj: 2170/1-03-02/1-15-2, Datum: 1. ožujka 2015.
URBINS d.o.o., Zagreb, odgovorni voditelj Tihomir Kovač, dipl.ing.arh.

Nositelj izrade Plana:
Gradski ured za prostor, zaštitu okoliša i prostorno uređenje

Stručni izrađivač plana: d.o.o. ekoplan-urbanizam
(111 PRO), d.o.o. za poslove prostornog uređenja i zaštite okoliša, Zagreb,
ul.braće Kavurić 20, telefon: 2103261-2114, 2371-599-00, 233-49-14, e-mail: urbing@urbing.hr, www.urbing.hr

Tijelo koje donosi prostorni plan: Gradsko vijeće Grada Malog Lošinja
Odlukom o donošenju prostornog plana gradonačelnik Grada Malog Lošinja

Gradonačelnik:
Luigi Galešić

M.P.

Gradonačelnik: potpis