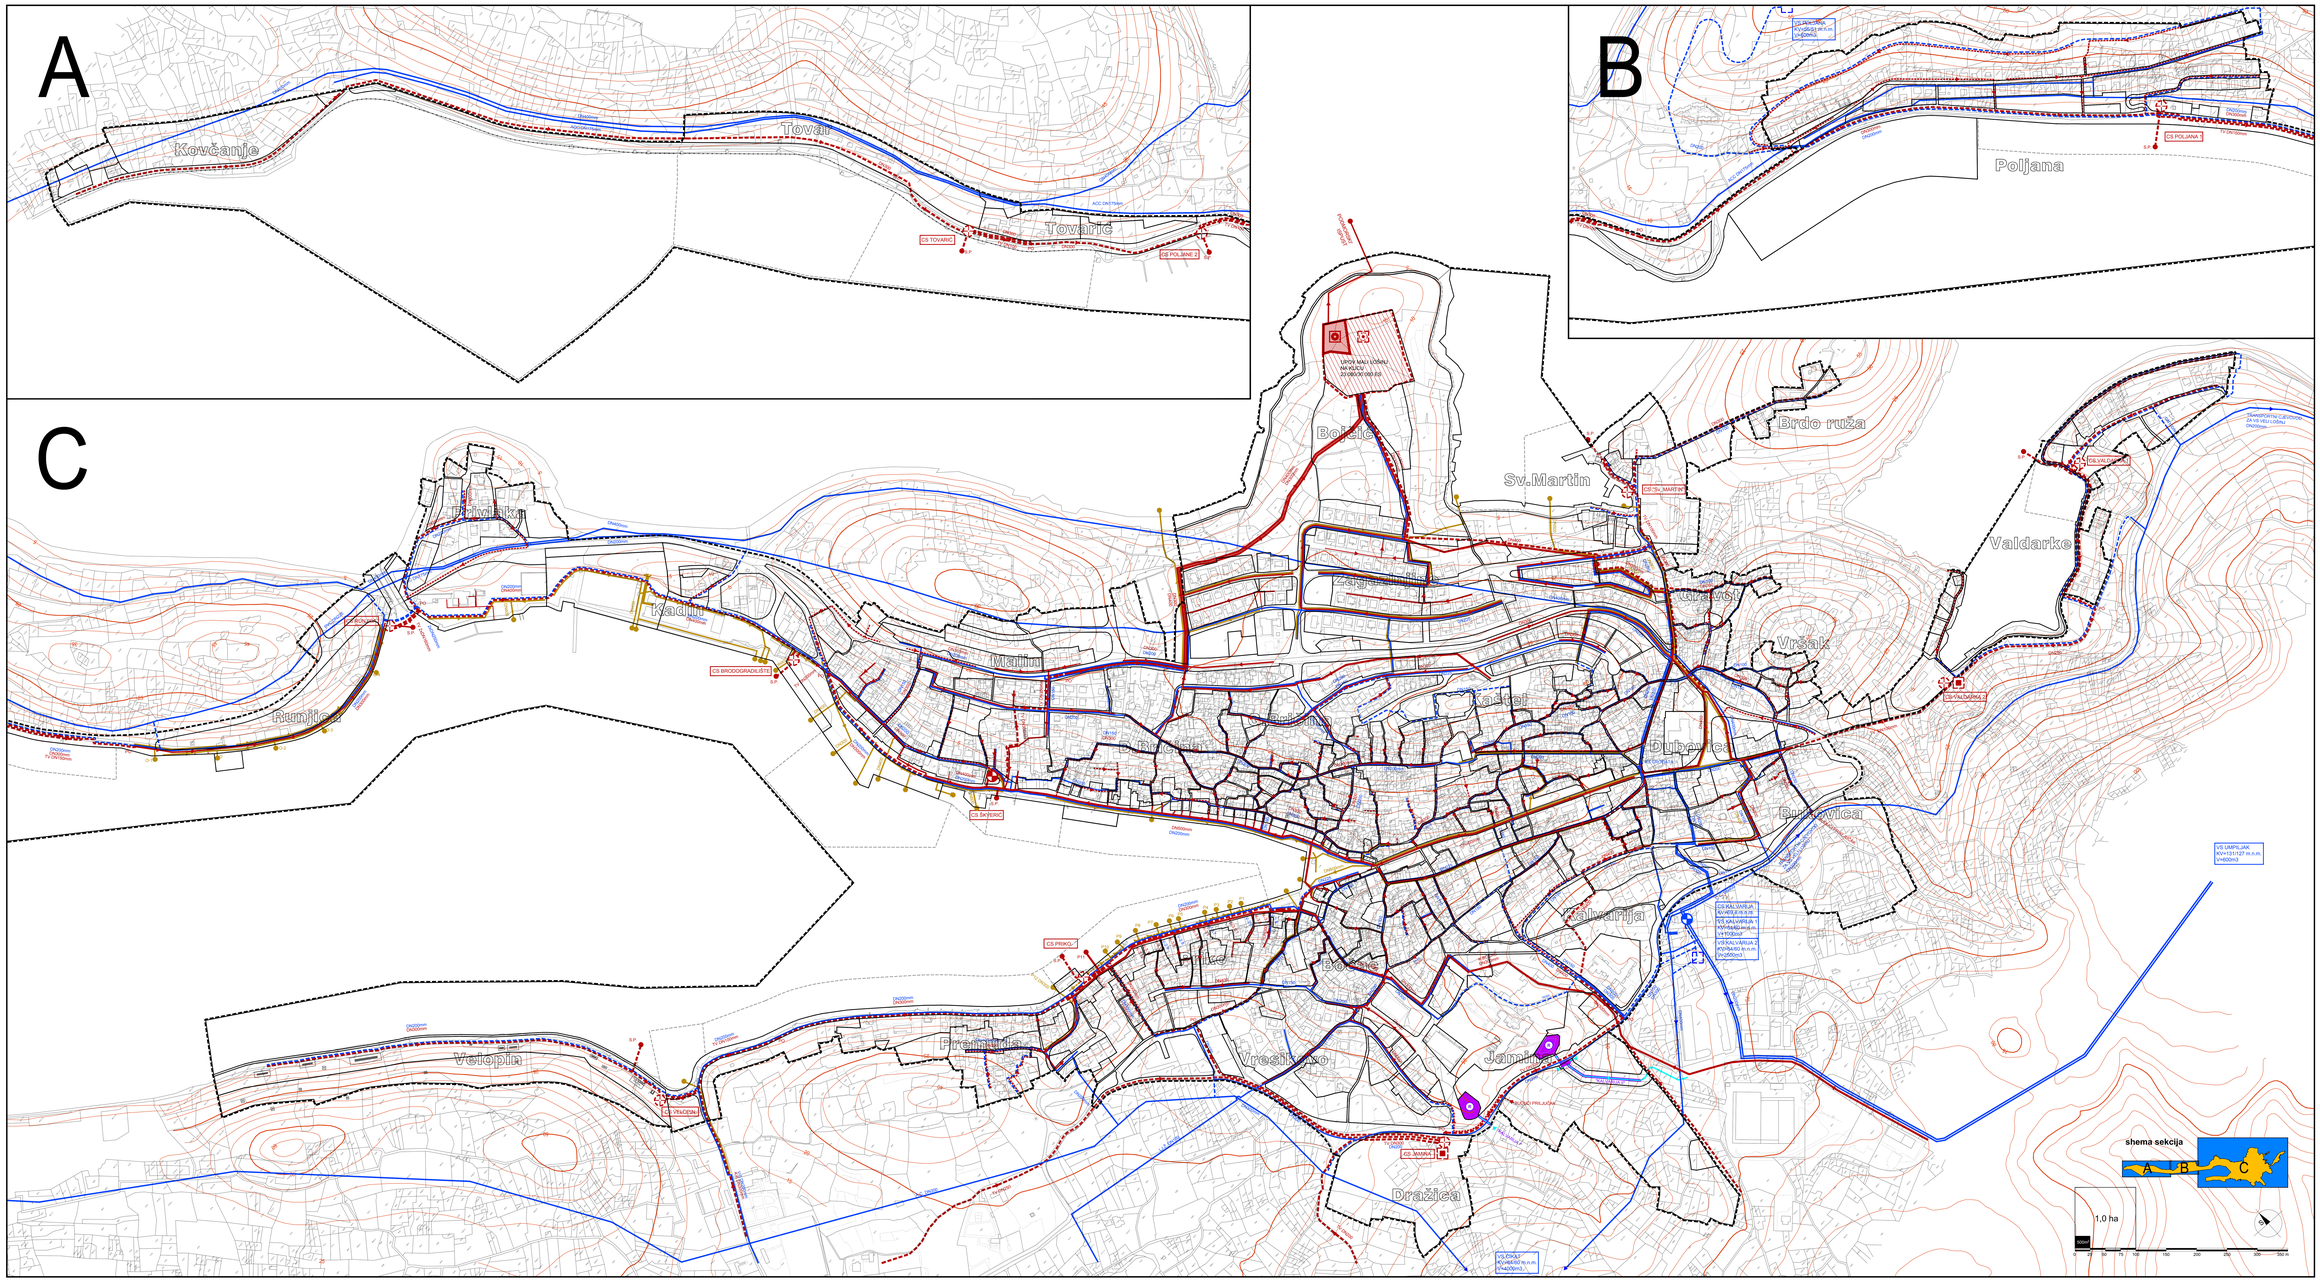

PRIMORSKO-GORANSKA ŽUPANIJA

GRAD MALI LOŠINJ

URBANISTIČKI PLAN UREĐENJA "UPU 9 - MALI LOŠINJ"

PROČIŠĆENI TEKST

2.c VODNOGOSPODARSKI SUSTAV

URB /NG

tumač planskog znakovlja

GRANICA OBUHVATA PLANA

2.3.1. VODOOPSKRBA

- CEVOVOD
- CRPNA STANICA
- VODOSPREMA

2.3.2. ODVODNJA SANITARNIH VODA

- GLAVNI ODVODNI GRAVITACIJSKI KANAL (KOLEKTOR)
- GLAVNI ODVODNI TLAČNI KANAL (KOLEKTOR)
- OSTALI ODVODNI GRAVITACIJSKI KANALI
- CRPNA STANICA
- UREĐAJ ZA PROČIŠĆAVANJE
- PREKIDNA KOMORA
- ISPUST (S.P. – signumski prelijev)

2.3.3. ODVODNJA OBORINSKIH VODA

- KANALI OBORINSKE ODVODNJE
- ISPUST

2.3.4. UREĐENJE VODOTOKA I VODA

- KANALI BUJIČNIH VODA (OTVOREN/IZATVOREN)
- RETENCIJA

Naručitelj:
PRIMORSKO - GORANSKA ŽUPANIJA

Izrađivač prostornog plana:
GRAD MALI LOŠINJ

Naziv prostornog plana:
URBANISTIČKI PLAN UREĐENJA "UPU 9 - MALI LOŠINJ" - pročišćeni tekst

Naziv kartografskog prikaza:
VODNOGOSPODARSKI SUSTAV

Broj kartografskog prikaza: 2.c

Mjerilo kartografskog prikaza: 1 : 2.000

Odluka o donošenju Urbanističkog plana uređenja (službeni glasnik Primorsko-goranske županije broj: 31/05)

Odluke o izradi Plana:
(0) izmjenama i dopunama plana uređenja „UPU-9 Mali Lošinj" (Službene novine Primorsko-goranske županije, br. 21/08 i 23/08)
(1) I. izmjene i dopune (Službene novine Primorsko-goranske županije br. 19/13, 15/14 i 29/14)

Javna rasprava:
(0) 1. javna rasprava (Službene novine PGŽ br. 10/11 i 12/08 (ispr.), Akos-tel)
(1) 1.javna rasprava (Službene novine PGŽ br. 10/11 i 16/08 (ispr.), Akos-tel)
(2) 2.javna rasprava (Službene novine PGŽ br. 10/11 i 16/08 (ispr.), Akos-tel)
(3) 3.javna rasprava (Službene novine PGŽ br. 16/14)
(4) 4.javna rasprava (Službene novine PGŽ br. 42/14)
(5) 5.javna rasprava, javna izložena mišljenja, mr. sc. Ana Ujčić, dipl.ing.arh.

javni uvid u izradu: od 11.10.2011. do 10.11.2011.
javni uvid: od 03.09. do 04.09.2012.
javni uvid: od 03.09. do 04.09.2012.
javni uvid: od 28.07. do 29.08.2013.
javni uvid: od 08.08. do 09.07.2014.
javni uvid: od 08.08. do 09.07.2014.

Obrazac Izvješća o provedenoj Javnoj raspravi sa Popisom sudionika javnog uvida (Službene novine Primorsko-goranske županije, br. 19/13):
Suglasnost na plan prema Odluci O1, Zaključak o provedenom javnom uvidu (Mr. br. 76/07, 38/08, 50/11, 80/11, 38/12), Klasa: 350-02/13/0024, Urbroj: 2170/1-03-02/13-14, Datum: 11. siječnja 2013.
URBINS d.o.o., Zagreb, odgovorni voditelj mr.sc. Anja Kopanitsa, dipl.ing.arh.

(C1) I. izmjene i dopune (Službene novine Primorsko-goranske županije, br. 29/14)
Suglasnost na plan prema Odluci C1, Zaključak o provedenom javnom uvidu (KLASA: 350-02/13-01/0024, Urbroj: 2170/1-03-02/13-14, Datum: 11. siječnja 2013.
URBINS d.o.o., Zagreb, odgovorni voditelj Tihana Knežević, dipl.ing.arh.

Nositelj izrade Plana:
Grad Mali Lošinj, Upravni odjel za komunalni sustav, urbanizam, prostorno planiranje i zaštitu okoliša

Stručni izrađivač plana:
(C1) PNG, d. d. za prostorno planiranje, prostornog uređenja i zaštite okoliša, Zagreb,
Ivo Vojnovića 22, Ivo Sarfatti 23/I,23/II,23/III,23/IV,23/V,23/VI,23/VII, e-mail: urbing@urbing.hr, www.urbing.hr

Tijelo koje donosi prostorni plan:
Gradsko vijeće Grada Malog Lošinja

Predsjednik:
Luigi Galletti

M.P.

Gradonačelnik: