


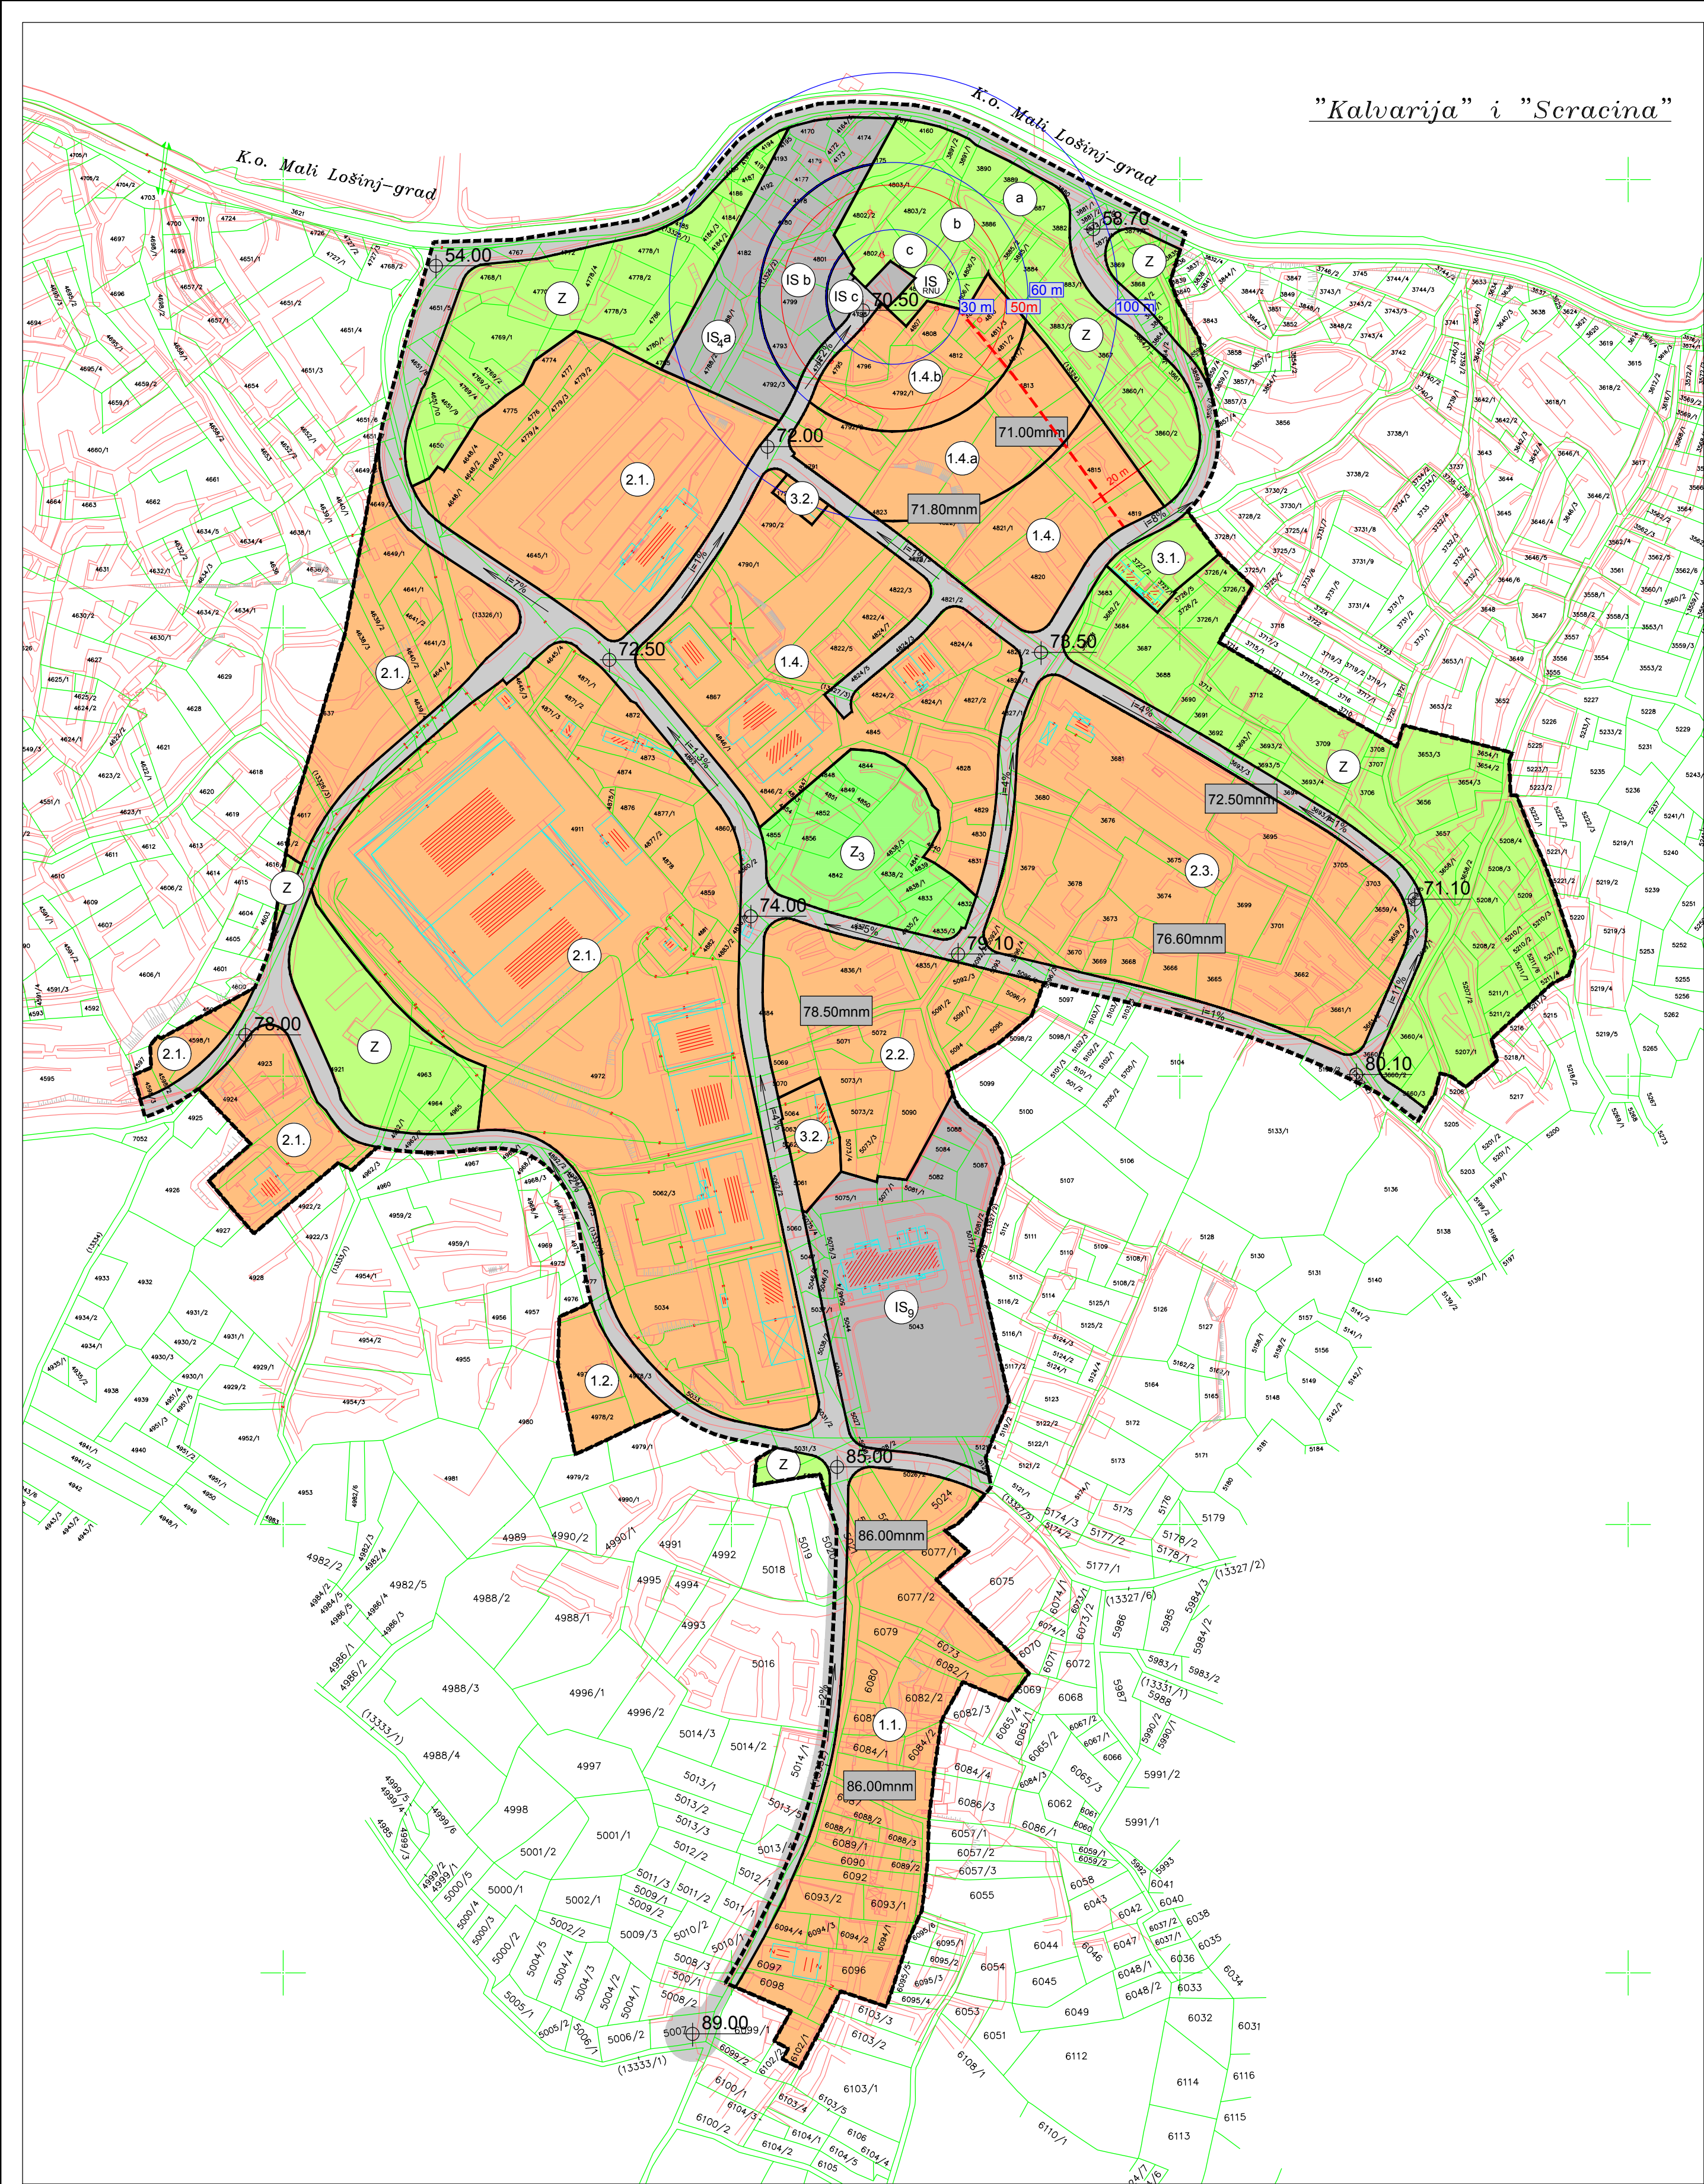

„Kalvarija” i „Seracina”

TUMAČ

GRANICA OBUHVATA PLANA



71.00mm
73.50

NAČELNE VISINSKE KOTE

GRANICA GRADIVOG DIJELA ČESTICE U ZONI 1.4.

NAČIN I UVJETI GRADNJE
OZNAKA UVJETA I NAČINA GRADNJE ODREĐENIH ODREDBAMA ZA PROVOĐENJE PLANA

NAMJENA	PLANSKI ZNAK	PROSTORNI POKAZATELJI		
		kig	kis	max. V (m)
K ₁₂ gospodarska nemjena - poslovna i/ili uslužna	1.1.			
	1.2.	0,4	0,7	6,0*
	1.3.	0,5	0,7	6,0*
	1.4. / 1.4.a / 1.4.b			7,0**/ 7,0 ^{RNU}
	2.1.	0,5* - 0,4**	0,7* - 0,6**	7,0**/ 7,0 ^{RNU}
	2.2.			7,0**
IS ₄ vodopreme, crpne stanice, prateće građevine	IS ₄ a / IS ₄ b / IS ₄ c			4,5 ^{RNU} - 7,0
IS ₉ trafostanice, druge prateće elektroenergetske građevine, poslovna građevina HEP-a	IS ₉	0,4	0,6	7,0**
IS ^{RNU} radio navigacijski uređaj	IS ^{RNU}	0,5	0,7	-
Održavanje i rekonstrukcija stambenih građevina (do privođenja planiranoj namjeni)	3.1.	dozvoljeno je održavanje i rekonstrukcija građevina unutar postojećih gabarita		
	3.2.			

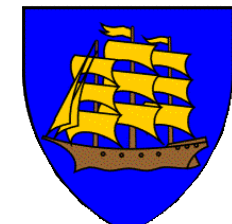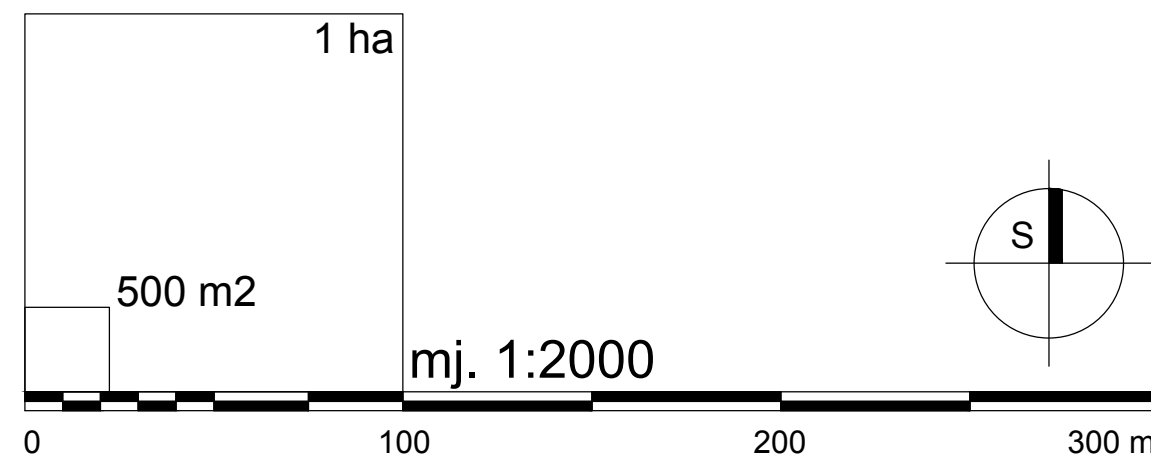

GRAD MALI LOŠINJ

Naziv prostornog plana:

URBANISTIČKI PLAN UREĐENJA
GOSPODARSKE ZONE KALVARIJA (UPU 11)
pročišćeni grafički prikazi

Naziv kartografskog prikaza:

NAČIN I UVJETI GRADNJE

Broj kartografskog prikaza:

4.

Mjerilo kartografskog prikaza:

1 : 2000

Objava pročišćenog teksta:

Službene novine Primorsko - goranske županije broj 5/16

Odluka o izradi Plana:

(0) Urbanistički plan uređenja gospodarske zone Kalvarija (Službene novine Primorsko - goranske županije broj 8/08)
(1) Izmjene i dopune urbanističkog plana uređenja gospodarske zone Kalvarija (Službene novine Primorsko - goranske županije broj 28/12)

Objava javne rasprave:

(0) 2.8.2009. (Novi list) i 31.8.2009. (SN PGŽ 30/09)
(1) 29.5.2015. (www.mgipu.hr), 31.5.2015. (Novi list), 1.6.2015. (www.mali-lošinj.hr)

Javni uvid održan:

(0) od 11.8.2009. do 10.9.2009. godine
(1) od 9.6.2015. do 23.6.2015. godine

Objava Odluke o donošenju Plana, suglasnost prema Zakonu i stručni izrađivač:

(0) Urbanistički plan uređenja gospodarske zone Kalvarija, Službene novine Primorsko - goranske županije broj 30/10
Suglasnost na Plan prema Zakonu o prostornom uređenju i gradnji (NN 76/07 i 38/09), klasa: 350-02/10-13/26, urbroj: 531-06-10-4 od 24.6.2010. godine
Stručni izrađivač: URBING d.o.o., Zagreb, voditelj izrade Tihomir Knezić, dipl.ing.arh.
(1) Izmjene i dopune urbanističkog plana uređenja gospodarske zone Kalvarija (UPU 11), Službene novine Primorsko - goranske županije broj 35/15
Suglasnost na Plan Ministarstva graditeljstva i prostornog uređenja temeljem članka 97. Zakona o prostornom uređenju (NN 153/13), klasa: 350-02/15-13/55, urbroj: 531-05-15-5 od 4.11.2015. godine
Stručni izrađivač: CPA d.o.o., Zagreb, voditelj izrade Tomislav Dolečki, dipl.ing.arh.

Nositelj izrade Plana:

Grad Mali Lošinj, Upravni odjel za komunalni sustav, urbanizam, prostorno planiranje i zaštitu okoliša

Stručni izrađivač pročišćenog teksta i pročišćenih grafičkih prikaza:

CPA CENTAR ZA PROSTORNO UREĐENJE I ARHITEKTURU d.o.o.
Zagreb, Odbranska 2
www.cpa.com.hr

Tijelo koje utvrđuje pročišćeni tekst i pročišćene grafičke prikaze:

odbor za statutarno-pravna pitanja
Gradskog vijeća Grada Malog Lošinja

Predsjednik:

Luigi SATALIĆ, v.r.