

## TUMAČ PLANSKOG ZNAKOVLJA :

### 0. GRANICE

OSTALE GRANICE

--- OBUHVAT UPU - A

--- GRANICA OD 70m ZOP-a

--- GRANICA OD 100m ZOP-a

### 1. KORIŠTENJE I NAMJENA PROSTORA / POVRŠINA

2. PROSTORI / POVRŠINE ZA RAZVOJ I UREĐENJE

2.1. RAZVOJ I UREĐENJE PROSTORA / POVRŠINE NASELJA

kopno

POVRŠINE ZA GRADNJU I UREĐENJE

POVRŠINE KOMUNIKACIJA - KOLNO-PJEŠAČKE I PJEŠAČKE

### 2. INFRASTRUKTURNI SUSTAVI I MREŽE

2. VODNOSPOLJARSKI SUSTAV

2.2. ODVODNJA OTPADNIH VODA

--- MREŽA GRAVITACIJSKOG KOLEKTORA

--- TLAČNI VOD KANALIZACIJE


--- ISPUST PROČIŠĆENE VODE

CPK - KANALIZACIJSKA CRPNA POSTAJA

UP - UREĐAJ ZA PROČIŠĆAVANJE

PTV - KANALIZACIJSKO PRIHVATNO OKNO TLAČNOG VODA

--- SMJER TEČENJA

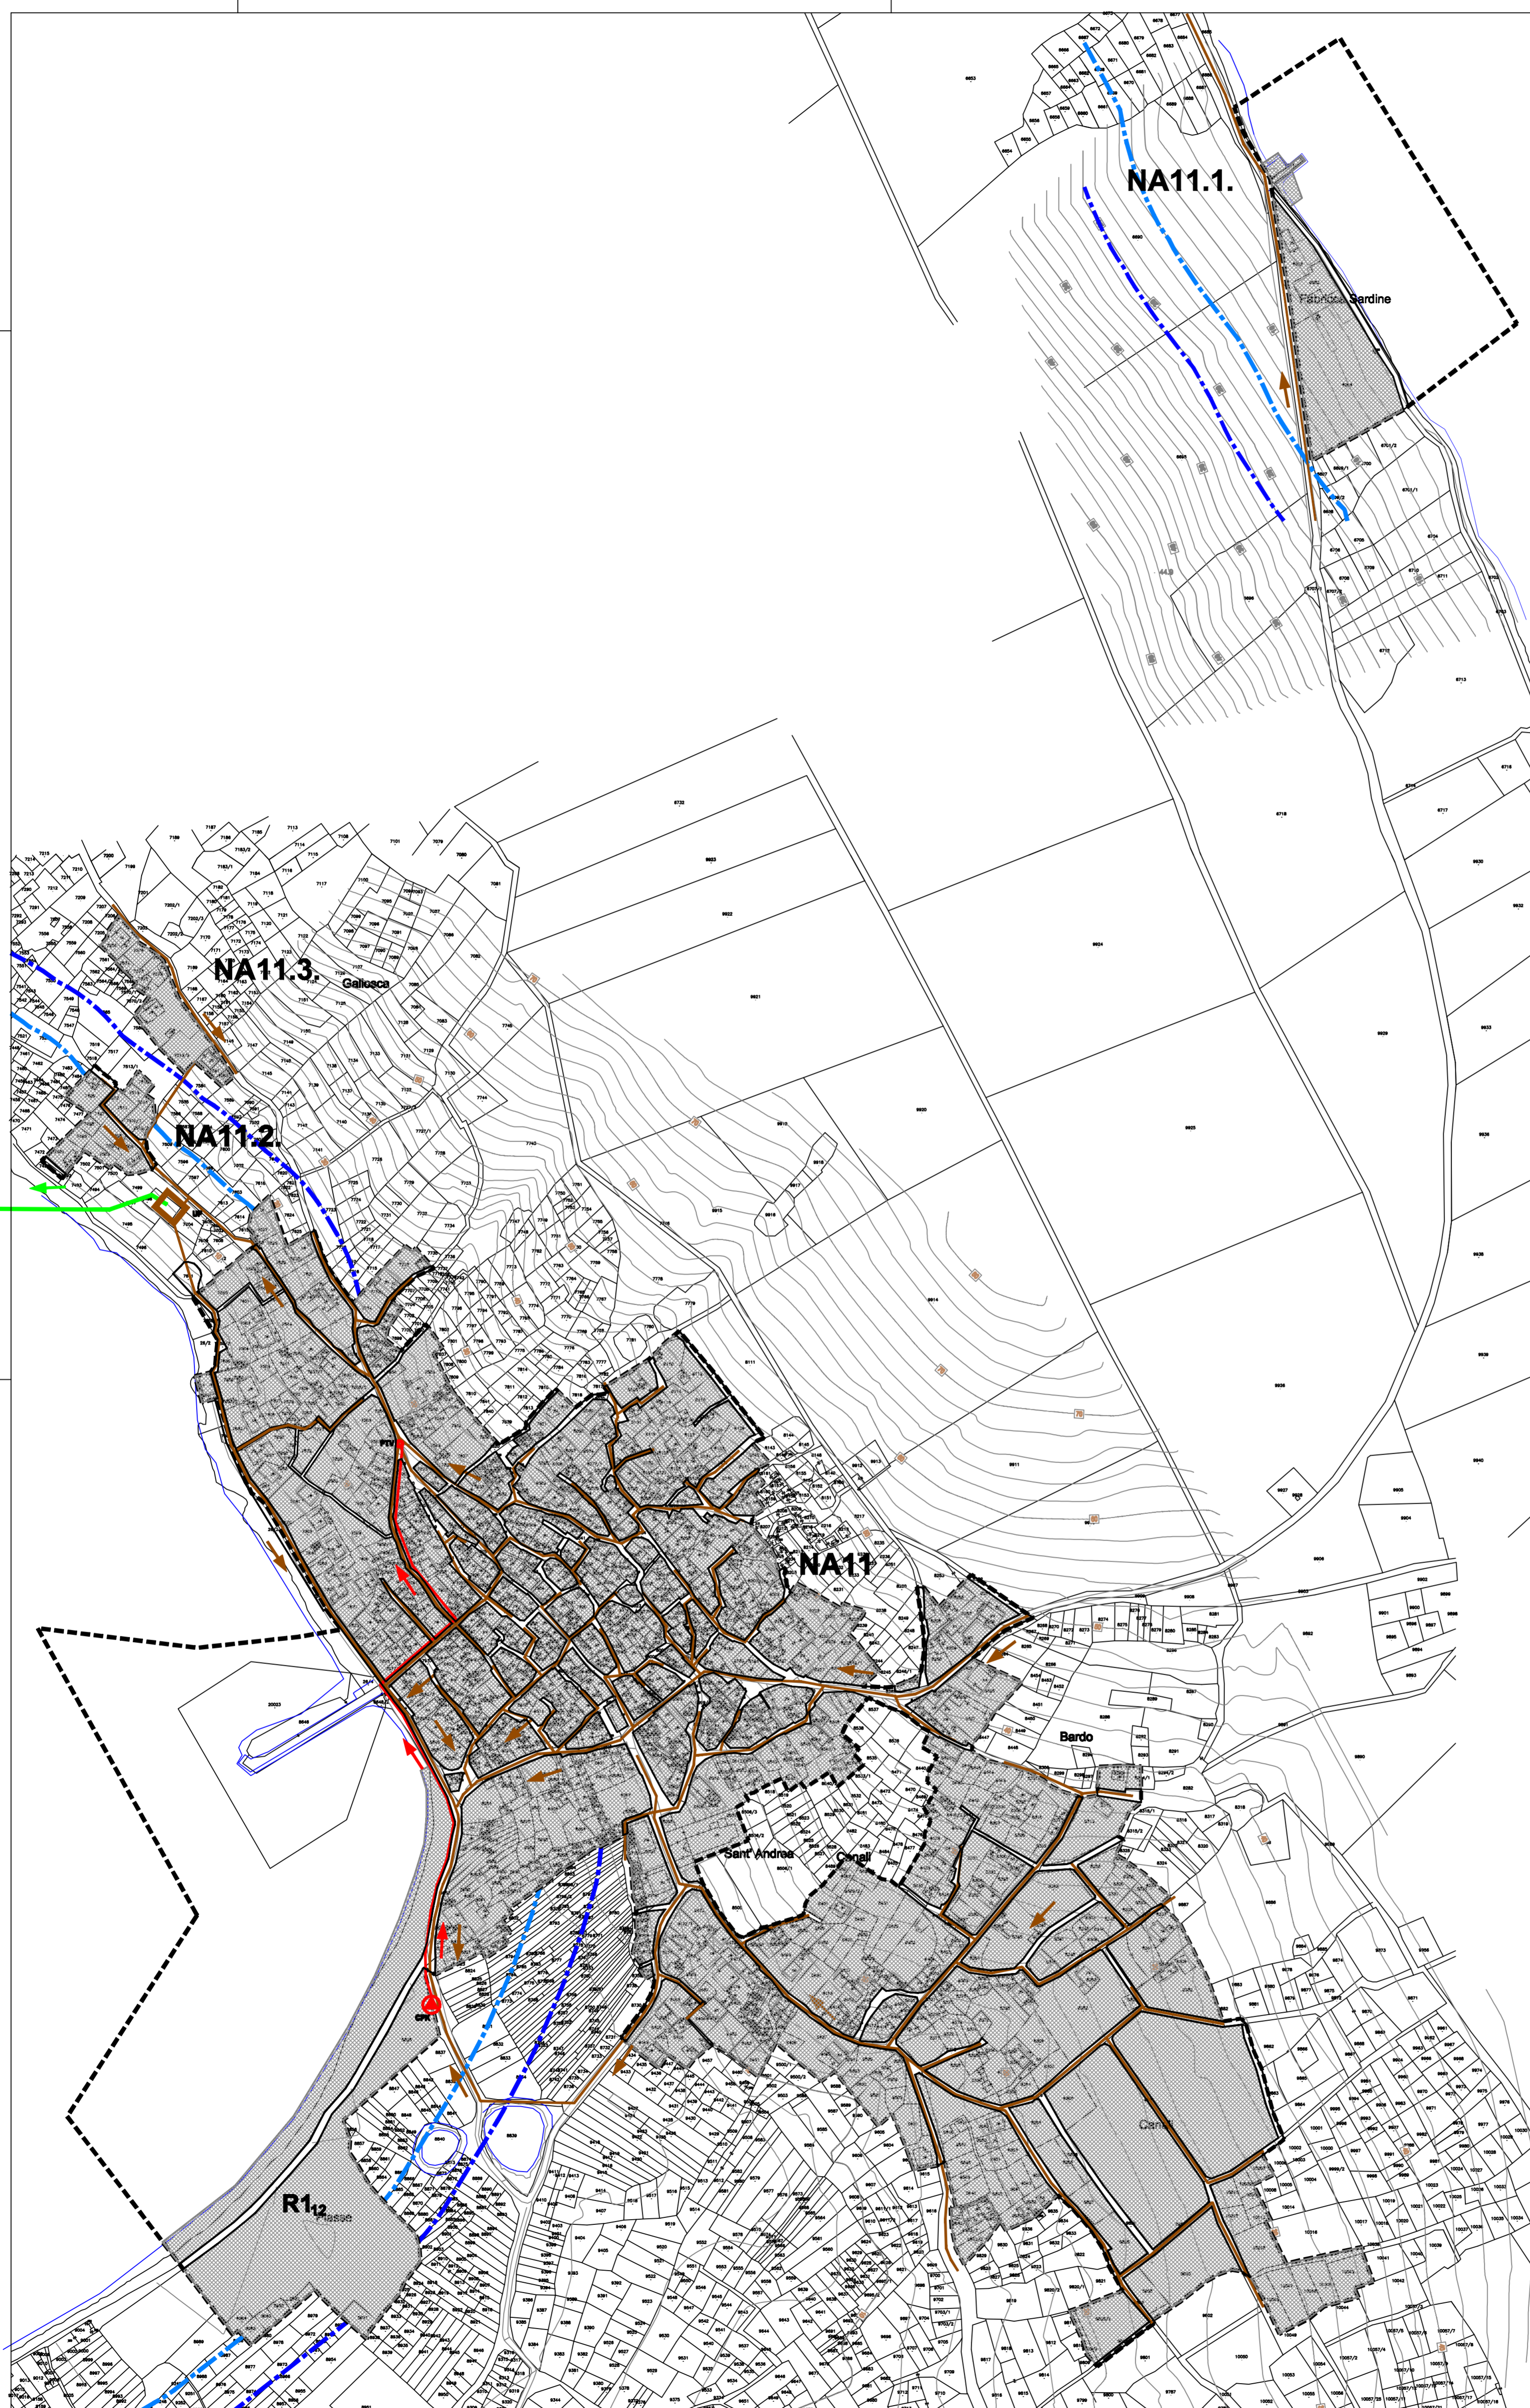

20 0 50 100 200



Županija:	<b>PRIMORSKO GORANSKA ŽUPANIJA</b>	
Općina/grad:	<b>GRAD MALI LOŠINJ</b>	
Naziv prostornog plana:	<b>URBANISTIČKI PLAN UREĐENJA NASELJA UNIJE</b>	
Naziv kartografskog prikaza:	<b>PROMETNA, ULIČNA I KOMUNALNA INFRASTRUKTURNA MREŽA ODVODNJA OTPADNIH VODA</b>	
Broj kartografskog prikaza:	<b>2.4.</b>	Mjerilo kartografskog prikaza: <b>1:2000</b>
Odluka o izradi urbanističkog plana uređenja:	Odluka predstavničkog tijela o donošenju plana:	
"Službene novine" PGŽ-e 12/12	"Službene novine" PGŽ-e 03/16	
Javna rasprava (datum objave):	Javni urvid održan: od: 19.07. 2016.	
"Službene novine" PGŽ-e 21/16	do: 10.08. 2016.	
Pečat tijela odgovornog za provođenje javne rasprave:	Odgovorna osoba za provođenje javne rasprave:	
	Buzardinčić:	
	DENIS POPOV, dipl.ing.grad.	
	(ime, prezime i potpis)	
Suglasnost prema članku 96. Zakona o prostornom uređenju i gradnji (Narodne novine 76/07, 38/08, 66/11, 90/11, 66/12, 66/12)	datum: 01. veljače 2016.	
Klasa: 350-02/16-03/1; ur.broj: 2170/1-03-01/2-16-2		
Pravna osoba / tijelo koje je izradilo plan:		
Pečat pravne osobe / tijela koje je izradilo plan:	Odgovorna osoba:	
	LILI BRAČUN, dipl.ing.arh.	
	(ime, prezime i potpis)	
Odgovorni voditelj:	LILI BRAČUN, dipl.ing.arh.	
Stručni tim u izradi plana:	Tehnička pomoć u izradi plana:	
1. LILI BRAČUN, dipl. ing. arh.	1. TAJANA DOŠEN ORLOVAC, građ. teh.	
2. MIRJANA IVANŠ MILADENVIĆ, dipl. ing. građ.		
3. ANTON VULETA, dipl. ing. arh.		
4. IVANA DEMARIN, univ. bacc. ing.arh.		
Pečat predstavničkog tijela:	Predsjednik predstavničkog tijela:	
	ANTO NEDIĆ	
	(ime, prezime i potpis)	
Istovjetnost ovog prostornog plana s izvornikom ovjerava:	Pečat nadležnog tijela:	
(ime, prezime i potpis)		