

URBANISTIČKI PLAN UREĐENJA  
PUNTA KRIŽA /UPU 21/

2. PROMETNA, ULIČNA I KOMUNALNA  
INFRASTRUKTURNA MREŽA  
2B. ELEKTRONIČKE KOMUNIKACIJE I  
ENERGETSKI SUSTAV

TUMAČ ZNAKOVA

GRANICE

GRANICA OBUHVATA UPU-a

LINJA U ZAŠTIĆENOM OBALNOM POJASU NA KOPNU -  
100m OD OBALNE CRTE

ELEKTRONIČKE KOMUNIKACIJE

ELEKTRONIČKE KOMUNIKACIJE

UDALJENI PRETPLATNIČKI STUPANJ

DISTRIBUTIVNA ELEKTRONIČKA KOMUNIKACIJSKA KANALIZACIJA

ENERGETSKI SUSTAV

TRAFOSTANICA - TS 20 KV

KABEL 10(20) KV

KORIŠTENJE I NAMJENA POVRŠINA

MJEŠOVITA NAMJENA - PRETEŽITO STAMBENA

JAVNA I DRUŠTVENA NAMJENA  
D - SVĖ JAVNE I DRUŠTVENE NAMJENE, D7 - VJERSKA

GOSPODARSKA - POSLOVNA NAMJENA

UGOSTITELJSKO - TURISTIČKA NAMJENA  
T1 - HOTEL, T2, T27 - TURISTIČKO NASELJE

ZAŠTITNE ZELENE POVRŠINE



MORSKA LUKA OTVORENA ZA JAVNI PROMET LOKALNOG ZNAČAJA -  
MORSKI DIO

MORSKA LUKA OTVORENA ZA JAVNI PROMET LOKALNOG ZNAČAJA -  
KOPNENI DIO

KOLNE POVRŠINE

KOLNO - PJEŠAČKE I PJEŠAČKE POVRŠINE

KORIDOR PROMETNICE PREMA PPUG-a GRADA MALOG LOŠINJA -  
PLANIRANA LOKALNA CESTA /IZVAN OBUHVATA PLANA/

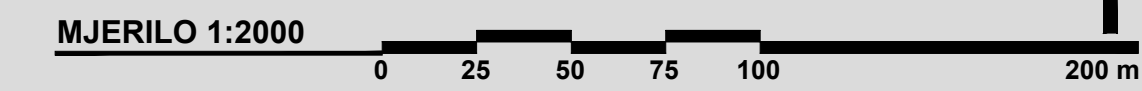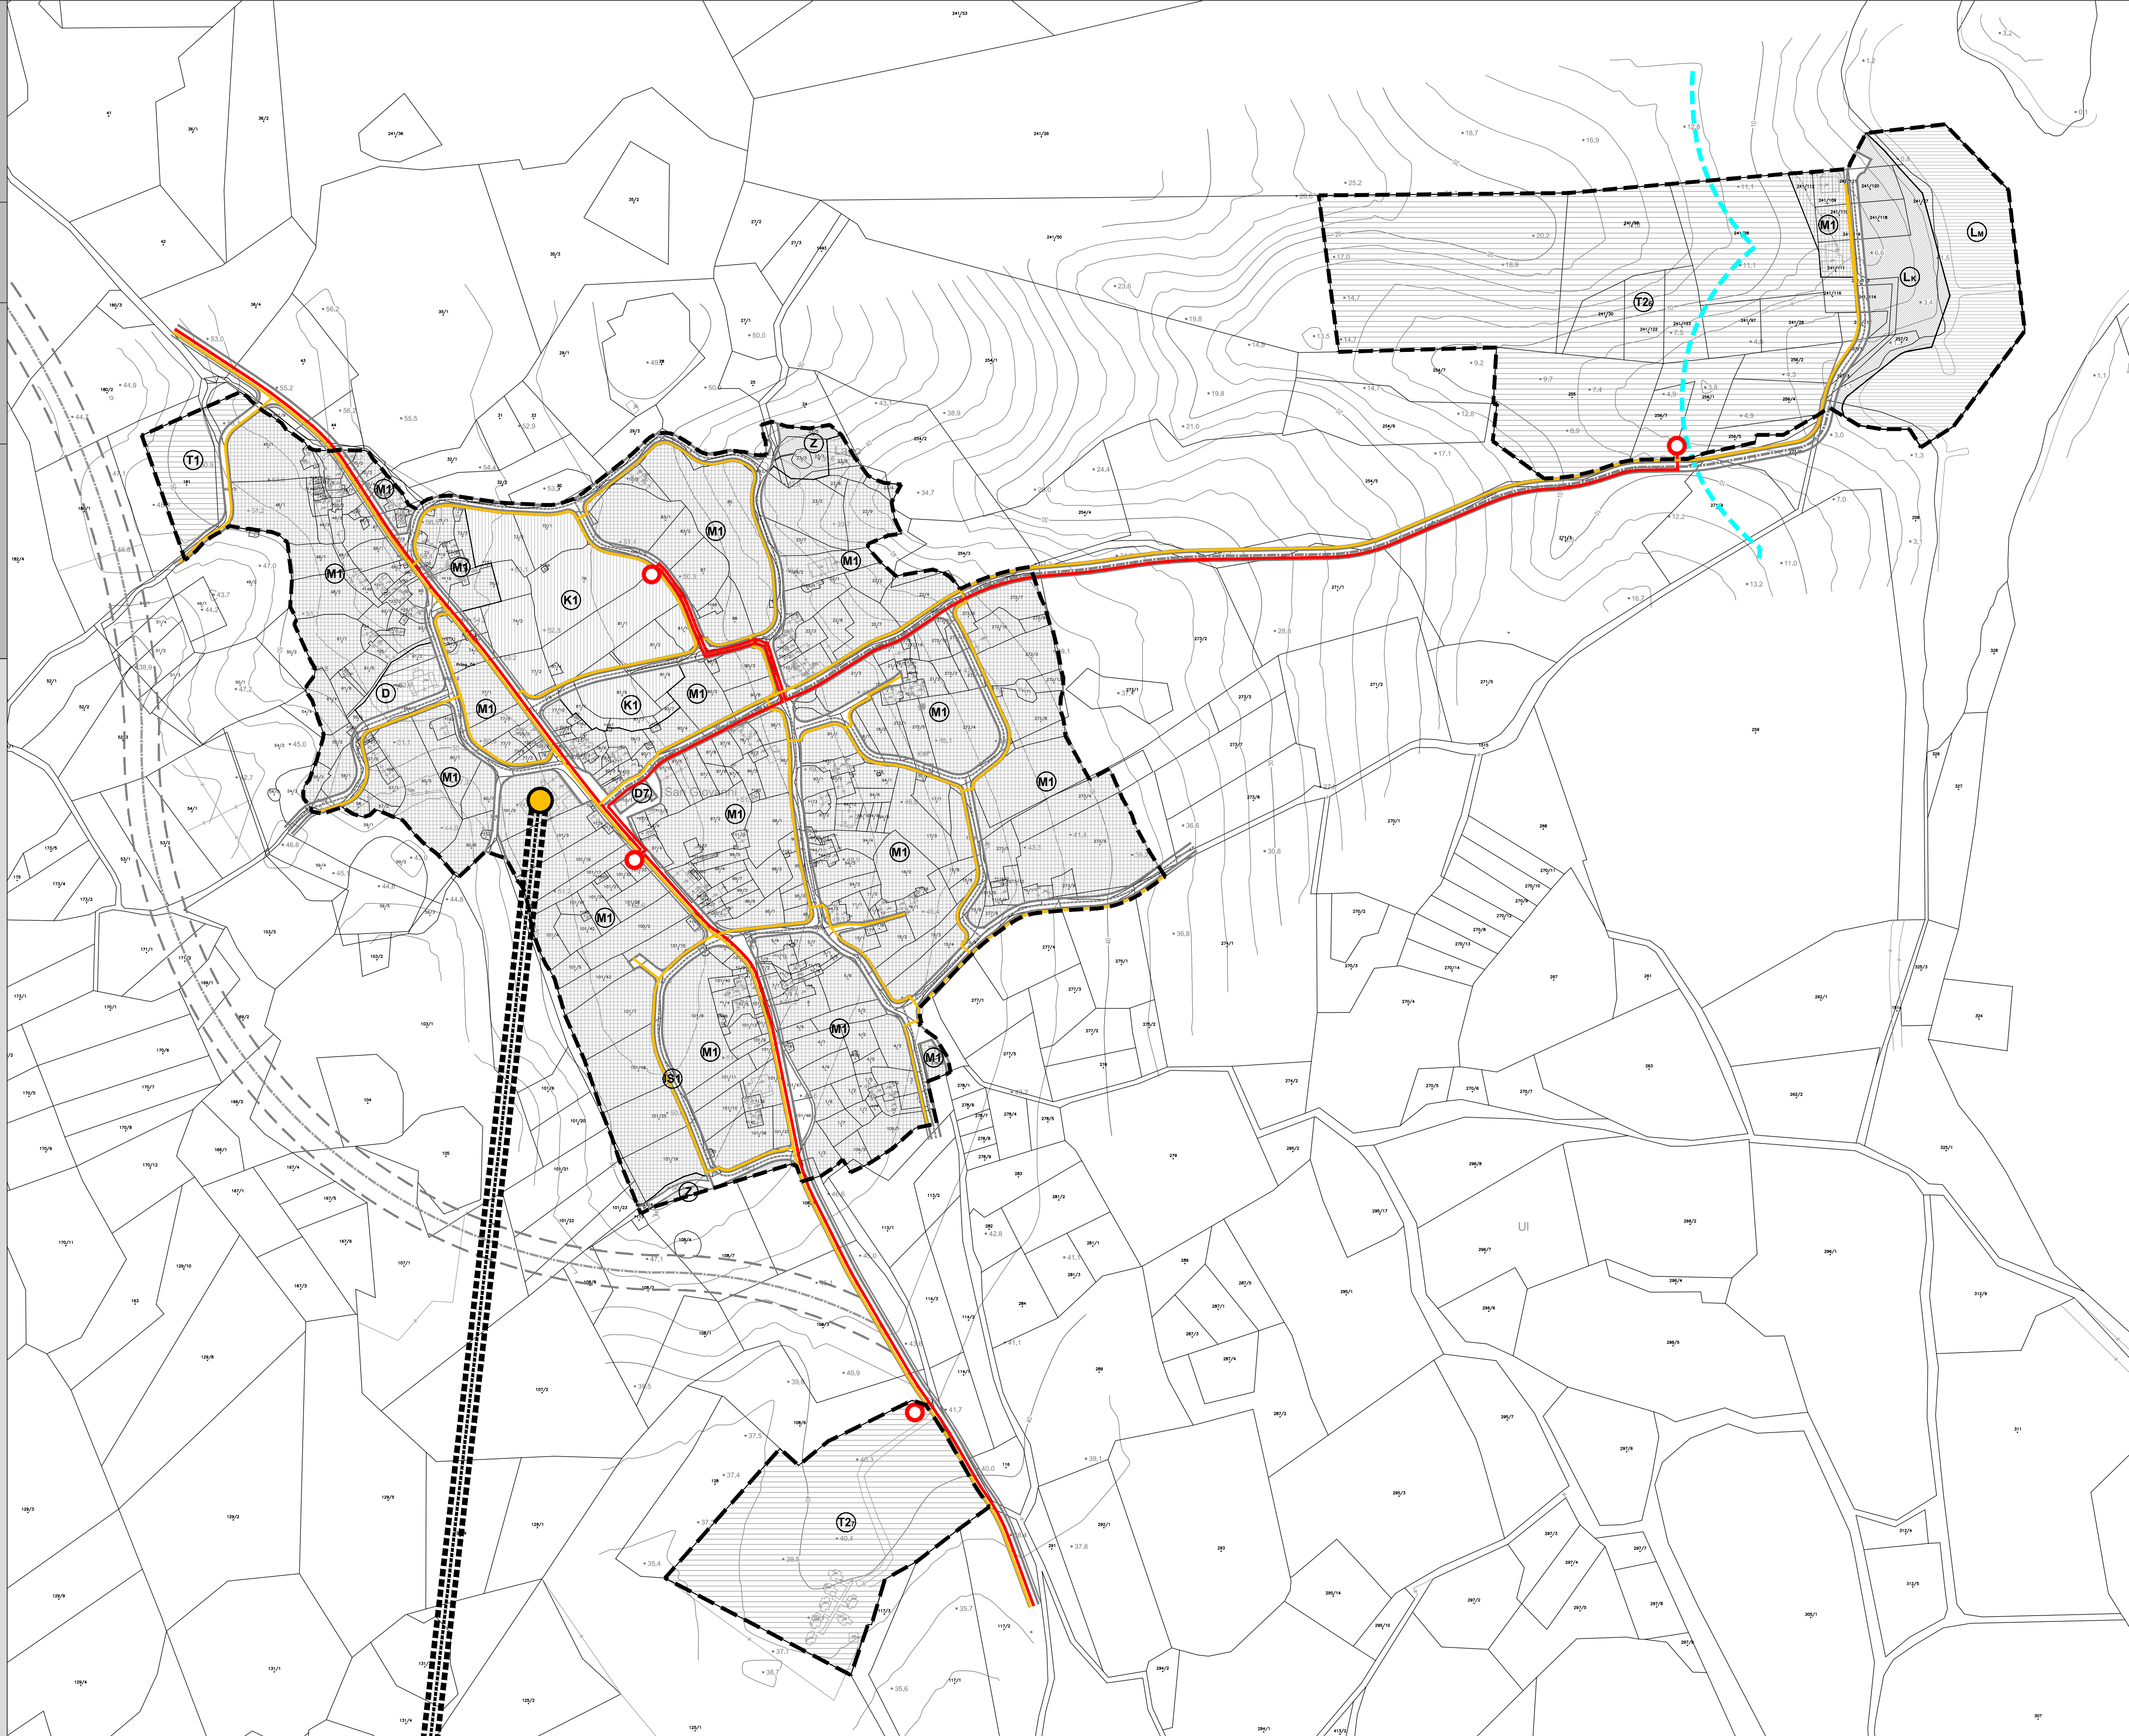

PRIMORSKO - GORANSKA ŽUPANIJA  
GRAD MALI LOŠINJ

Naziv prostornog plana:  
URBANISTIČKI PLAN UREĐENJA PUNTA KRIŽA /UPU 21/

Naziv kartografskog prikaza:  
PROMETNA, ULIČNA I KOMUNALNA INFRASTRUKTURNA MREŽA  
ELEKTRONIČKE KOMUNIKACIJE I ENERGETSKI SUSTAV

Broj kartografskog prikaza: 2B. Mjerilo kartografskog prikaza: 1 : 2000

Odluka Gradskog vijeća Grada Malog Lošinja o izradi  
Urbanističkog plana uređenja Punta Križa /UPU 21/  
("Službene novine Primorsko - goranske županije" broj 40/11)

Odluka Gradskog vijeća Grada Malog Lošinja o donošenju  
Urbanističkog plana uređenja Punta Križa /UPU 21/  
("Službene novine Primorsko - goranske županije" broj 16/16)

Javna rasprava objavljena je: 02.12.2015. godine  
Pečat Upravnog odjela za komunalni sustav, prostorno  
planiranje i zaštitu okoliša Grada Malog Lošinja:

Javni uvid održan: od 11.12.2015. do 11.01.2016. godine  
Odgovorne osobe za provođenje javne rasprave:

M.P. Tanja JOVIĆ, dipl.oecc.  
Denis POPOV, dipl.ing.grad.

Pravna osoba koja je izradila plan:  
CPA CENTAR ZA PROSTORNO UREĐENJE I ARHITEKTURU d.o.o.

Suglasnost Župana Primorsko - goranske županije na temelju čl. 98. st. 5. Zakon o prostornom uređenju i gradnji  
(NN 76/07, 38/09, 55/11, 90/11, 50/12 i 55/12) koji se primjenjuje temeljem čl. 188. Zakona o prostornom uređenju (NN 153/13)  
klasa 350-03/16-01/10, urbroj: 2170/1-03-01/11-16-2 od 16.05.2016. godine

Suglasnost Ministarstva graditeljstva i prostornog uređenja na temelju čl. 97. st. 1. Zakona o prostornom uređenju i gradnji  
(NN 76/07, 38/09, 55/11, 90/11, 50/12 i 55/12) koji se primjenjuje temeljem čl. 188. Zakona o prostornom uređenju (NN 153/13)  
klasa: 350-02/16-13/42, urbroj: 631-05-16-2 od 08.06.2016. godine

Pečat pravne osobe koja je izradila plan: M.P.

Odgovorna osoba: Tomislav DOLEČKI, dipl.ing.arh.

Pečat odgovornog voditelja izrade plana: M.P.

Odgovorni voditelj izrade Nacrta prijedloga  
Urbanističkog plana uređenja Punta Križa /UPU 21/  
Tomislav DOLEČKI, dipl.ing.arh.  
ovlašten arhitekt

Stručni tim CPA d.o.o. u izradi plana:  
Tomislav DOLEČKI, dipl.ing.arh.  
Neda KAMINSKI-KIRŠ, dipl.ing.arh.

Pečat Gradskog vijeća Grada Malog Lošinja: M.P.

mr.sc. Zrinka TADIĆ, dipl.ing.arh.  
Dora DOLEČKI GLASNOVIĆ, dipl.ing.arh.  
Predsjednik Gradskog vijeća Grada Malog Lošinja:

Istovjetnost ovog prostornog plana s izvornikom ovjerava: M.P.

Anto NEDIĆ, prof., v.r.  
Pečat nadležnog tijela: M.P.  
Tanja JOVIĆ, dipl.oecc.