

URBANISTIČKI PLAN UREĐENJA PUNTA KRIŽA /UPU 21/

2. PROMETNA, ULIČNA I KOMUNALNA INFRASTRUKTURNA MREŽA

2C. VODOOPSKRBA I ODVODNJA OTPADNIH VODA

TUMAČ ZNAKOVA

GRANICE

- GRANICA OBUHVATA UPU-a
- LINJA U ZAŠTIĆENOM OBALNOM POJASU NA KOPNU - 100m OD OBALNE CRTE

VODNOGOSPODARSKI SUSTAV

VODOOPSKRBA



- VODOSPREMA
- MAGISTRALNI VODOOPSKRBNI CJEVOVOD
- OSTALI VODOOPSKRBNI CJEVOVODI
- HIDRANT /NAČELNA LOKACIJA/

ODVODNJA OTPADNIH VODA

- UREĐAJ ZA PROČIŠĆAVANJE OTPADNIH VODA
- GRAVITACIJSKI KOLEKTOR
- TLAČNI VOD KANALIZACIJE
- KANAL OBORINSKE VODE
- UPOJNA GRAĐEVINA (BUNAR) OBORINSKE ODVODNJE

KORIŠTENJE I NAMJENA POVRŠINA

- MJEŠOVITA NAMJENA - PRETEŽITO STAMBENA
- JAVNA I DRUŠTVENA NAMJENA  
D - SVE JAVNE I DRUŠTVENE NAMJENE, D7 - VJERSKA
- GOSPODARSKA - POSLOVNA NAMJENA
- UGOSTITELJSKO - TURISTIČKA NAMJENA  
T1 - HOTEL, T2, T2, - TURISTIČKO NASELJE
- ZAŠTITNE ZELENE POVRŠINE
- MORSKA LUKA OTVORENA ZA JAVNI PROMET LOKALNOG ZNAČAJA - MORSKI DIO
- MORSKA LUKA OTVORENA ZA JAVNI PROMET LOKALNOG ZNAČAJA - KOPNENI DIO
- KOLNE POVRŠINE
- KOLNO - PJEŠAČKE I PJEŠAČKE POVRŠINE
- KORIDOR PROMETNICE PREMA PPUG-a GRADA MALOG LOŠINJA - PLANIRANA LOKALNA CESTA /IZVAN OBUHVATA PLANA/

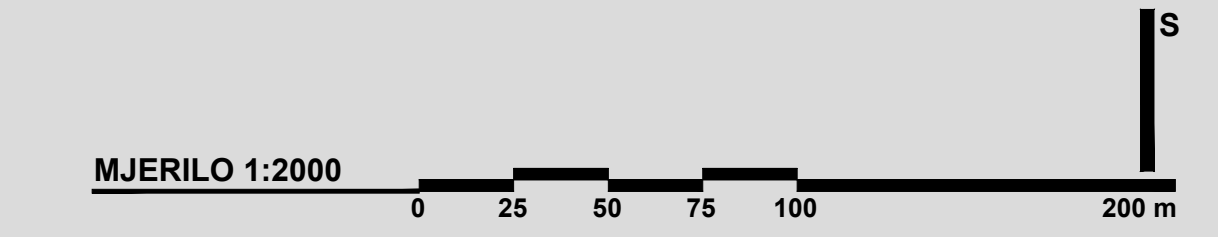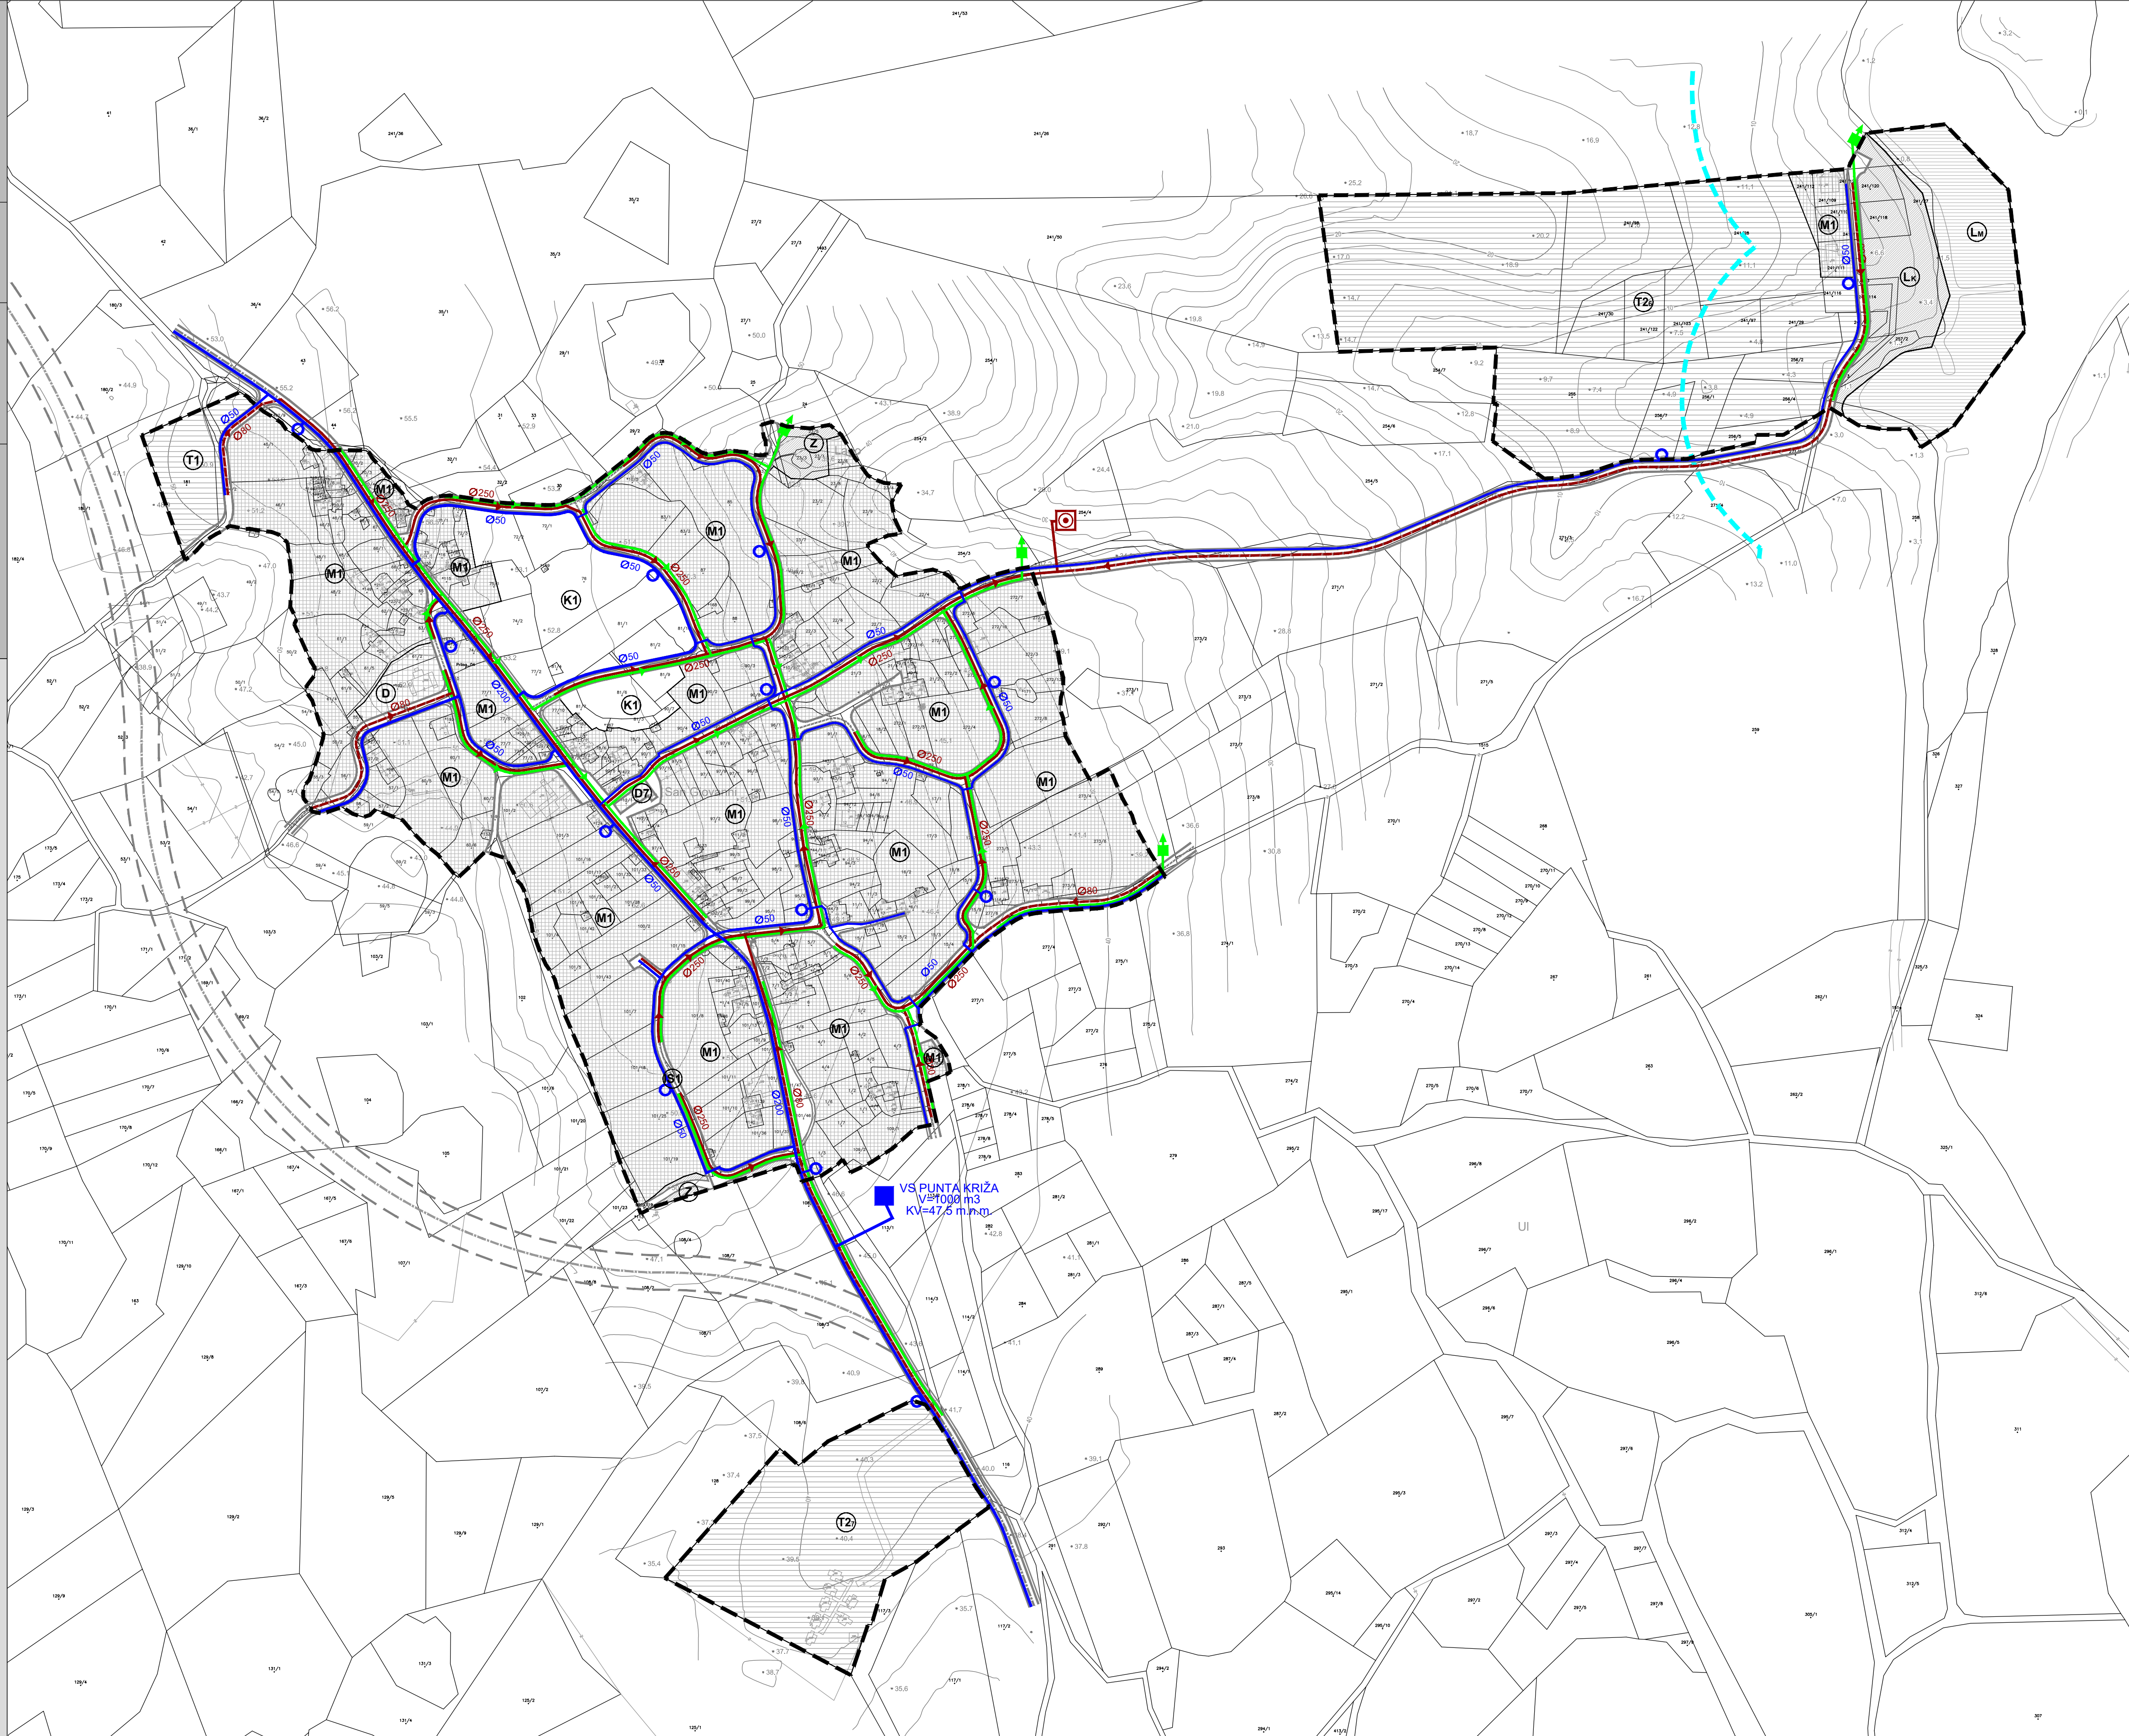

PRIMORSKO - GORANSKA ŽUPANIJA  
GRAD MALI LOŠINJ

Naziv prostornog plana:  
URBANISTIČKI PLAN UREĐENJA PUNTA KRIŽA /UPU 21/

Naziv kartografskog prikaza:  
PROMETNA, ULIČNA I KOMUNALNA INFRASTRUKTURNA MREŽA  
VODOOPSKRBA I ODVODNJA OTPADNIH VODA

Broj kartografskog prikaza: 2C. Mjerilo kartografskog prikaza: 1 : 2000

Odluka Gradskog vijeća Grada Malog Lošinja o izradi  
Urbanističkog plana uređenja Punta Križa /UPU 21/  
("Službene novine Primorsko - goranske županije" broj 40/11)

Odluka Gradskog vijeća Grada Malog Lošinja o donošenju  
Urbanističkog plana uređenja Punta Križa /UPU 21/  
("Službene novine Primorsko - goranske županije" broj 16/16)

Javna rasprava objavljena je: 02.12.2015. godine  
Pečat Upravnog odjela za komunalni sustav, prostorno  
planiranje i zaštitu okoliša Grada Malog Lošinja:

Javni uvid održan: od 11.12.2015. do 11.01.2016. godine  
Odgovorne osobe za provođenje javne rasprave:

M.P. Tanja JOVIĆ, dipl.oec.

M.P. Denis POPOV, dipl.ing.grad.

Pravna osoba koja je izradila plan:  
CPA CENTAR ZA PROSTORNO UREĐENJE I ARHITEKTURU d.o.o.

Suglasnost Župana Primorsko - goranske županije na temelju čl. 98. st. 5. Zakona o prostornom uređenju i gradnji  
(NN 76/07, 38/09, 55/11, 90/11, 50/12 i 55/12) koji se primjenjuje temeljem čl. 188. Zakona o prostornom uređenju (NN 153/13)  
klasa 350-03/16-01/10, urbroj: 2170/1-03-01/11-16-2 od 16.05.2016. godine

Suglasnost Ministarstva graditeljstva i prostornog uređenja na temelju čl. 97. st. 1. Zakona o prostornom uređenju i gradnji  
(NN 76/07, 38/09, 55/11, 90/11, 50/12 i 55/12) koji se primjenjuje temeljem čl. 188. Zakona o prostornom uređenju (NN 153/13)  
klasa: 350-02/16-13/42, urbroj: 631-05-16-2 od 08.06.2016. godine

Pečat pravne osobe koja je izradila plan: M.P.

Odgovorna osoba: Tomislav DOLEČKI, dipl.ing.arh.

Pečat odgovornog voditelja izrade plana: M.P.

Odgovorni voditelj izrade Nacrta prijedloga Urbanističkog plana uređenja Punta Križa /UPU 21/ Tomislav DOLEČKI, dipl.ing.arh. ovlašteni arhitekt

Stručni tim CPA d.o.o. u izradi plana: Tomislav DOLEČKI, dipl.ing.arh. Neda KAMINSKI-KIRŠ, dipl.ing.arh.

Pečat Gradskog vijeća Grada Malog Lošinja: M.P.

mr.sc. Zrinka TADIĆ, dipl.ing.arh. Dora DOLEČKI GLASNOVIĆ, dipl.ing.arh. Predsjednik Gradskog vijeća Grada Malog Lošinja:

Istovjetnost ovog prostornog plana s izvornikom ovjerava: M.P.

Tanja JOVIĆ, dipl.oec.