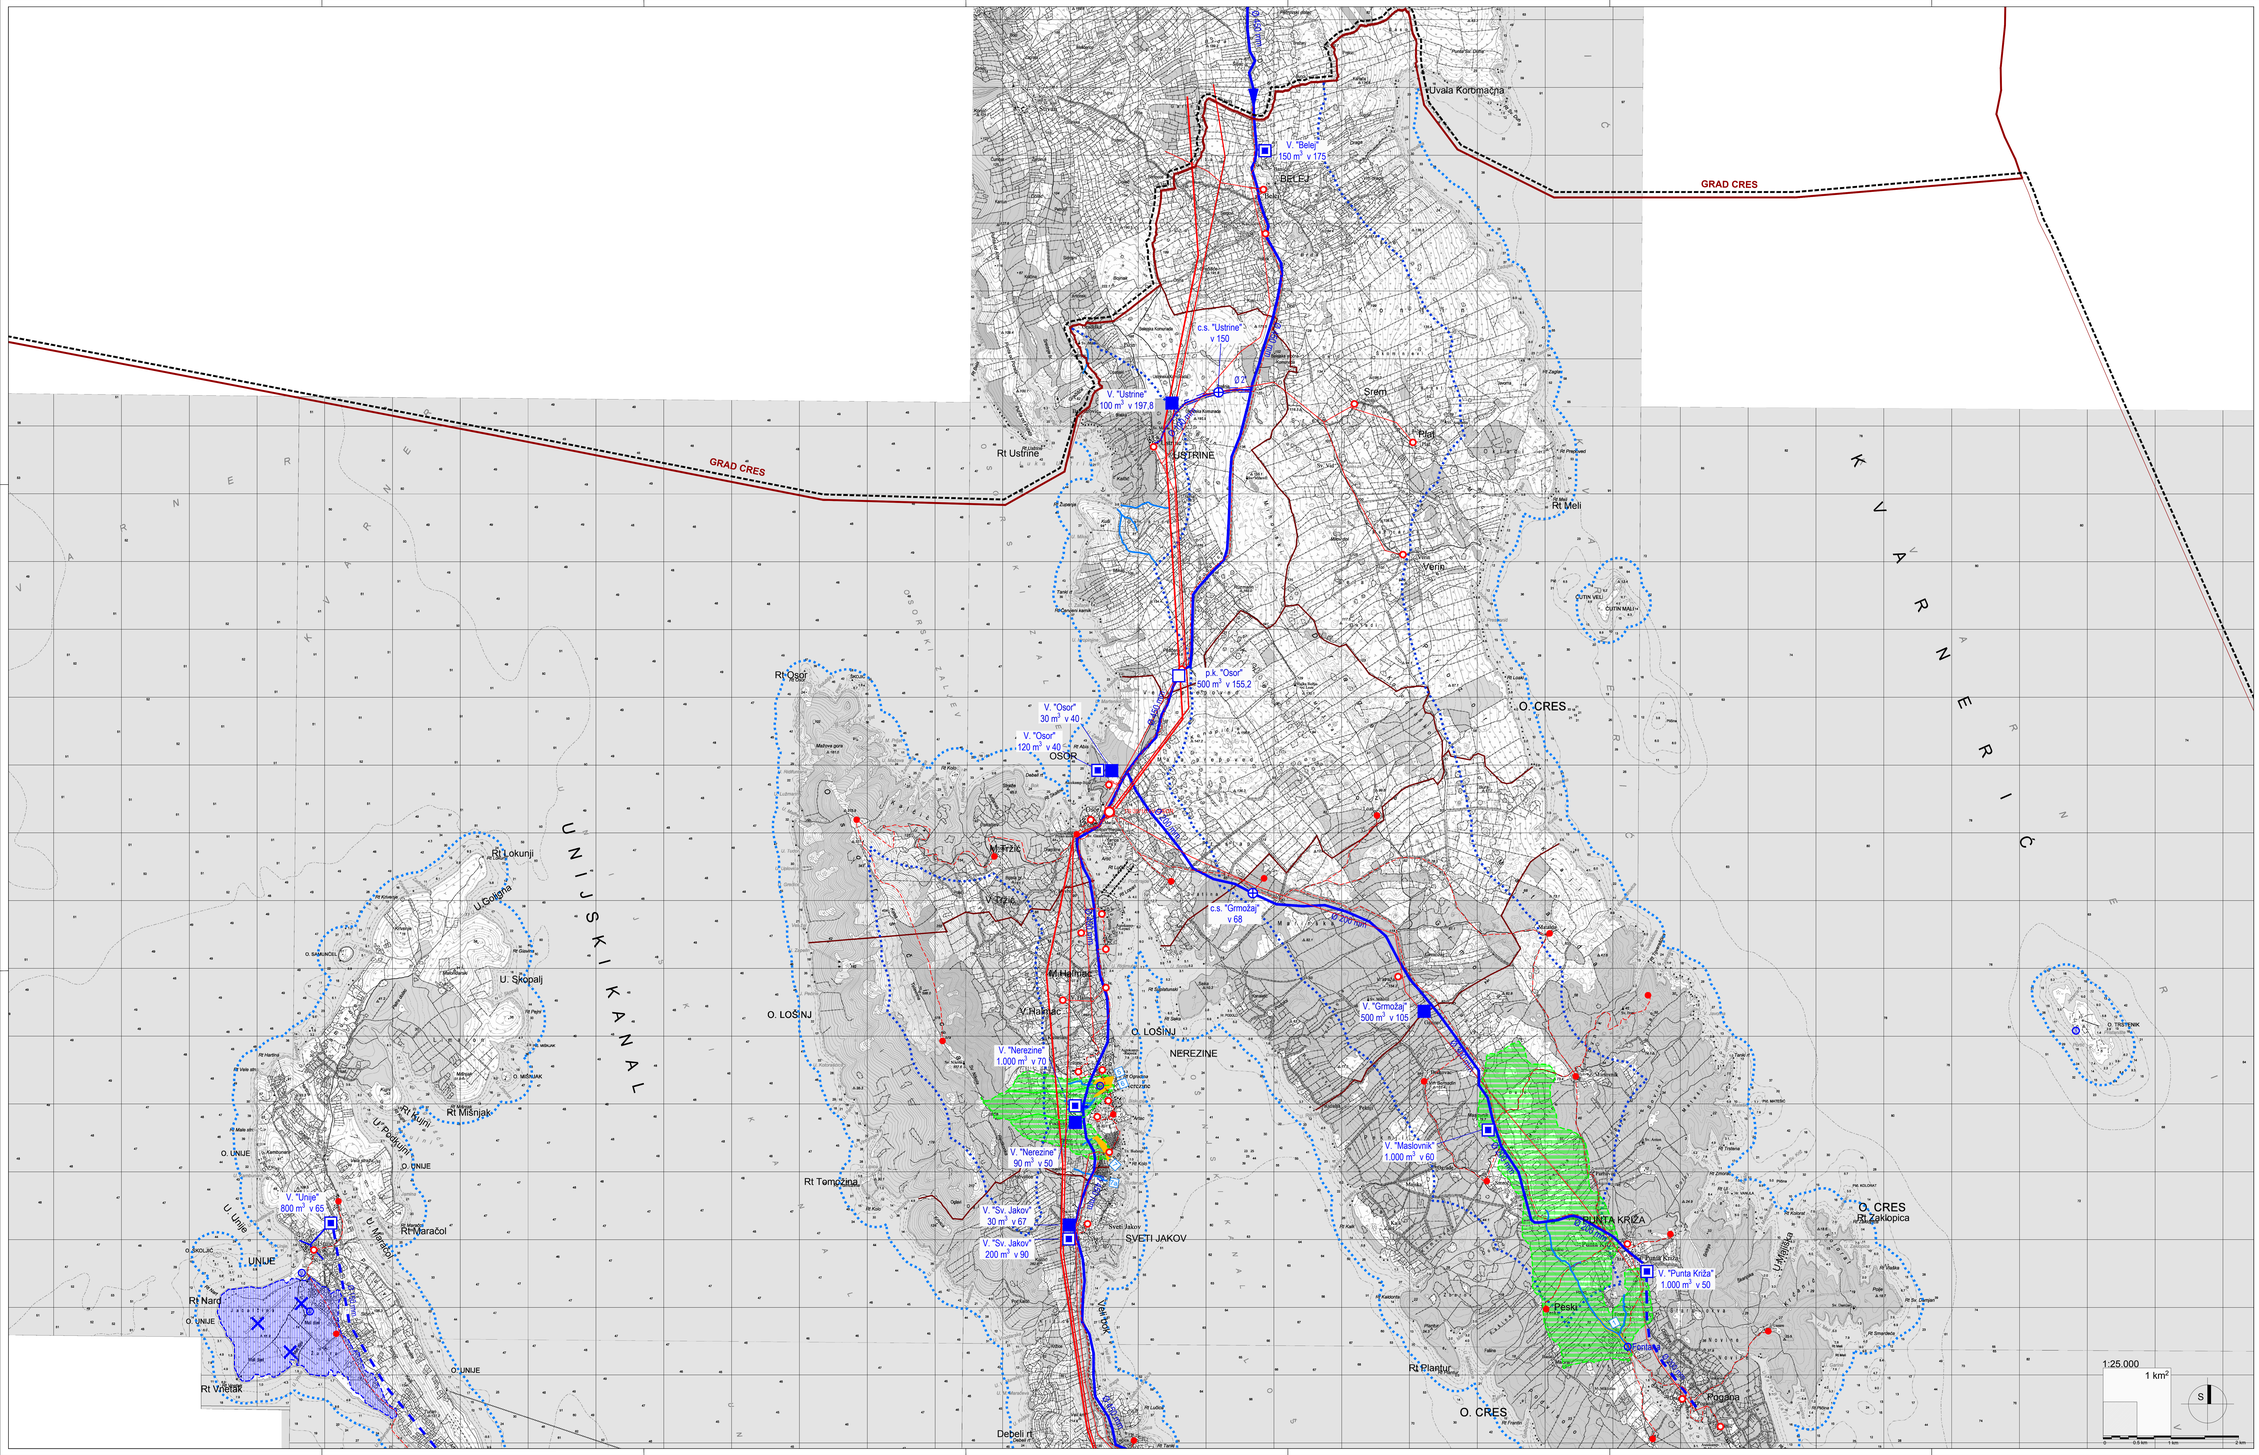

Primorsko-goranska županija

GRAD MALI LOŠINJ

Prostorni plan uređenja Grada Mali Lošinj

Ciljane VI. izmjene i dopune

GRANICE

- DRŽAVNA GRANICA (TERITORIJALNO MORE)
- ŽUPANIJSKA GRANICA
- GRANICA GRADA MALOGA LOŠINJA
- GRANICA NASELJA

OSTALE GRANICE

- OBUHVAT PROSTORNOG PLANA
- GRANICA ZOP-A U MORU (300 m OD OBALNE CRTE)
- LINIJA U ZOP-U NA KOPNU (1000 m OD OBALNE CRTE)

VODNO GOSPODARSKI SUSTAV

VODOOPSKRBA

post. plan. rekon.

- VODOSPREMA
- PREKIDNA KOMORA
- CRPNA STANICA
- MAGISTRALNI OPSKRBNI CJEVOVOD
- OSTALI CJEVOVODI
- JAVNI BUNAR

- MOGUĆI ZAHVAT VODE (podzemna voda)
- POTENCIJALNA POVRŠINA ZA NAVODNJAVANJE

ZAŠTITA OD ŠTETNOG DJELOVANJA VODA

- BUJIČNI TOK - POVRŠINSKI VODOTOK
- OROGRAFSKI SLIVOVI
- POPLAVNO PODRUČJE
- RETENCIJA

br	NAZIV - MJESTO
1	Bujica Jadrelica, Punta Križa
2	Bujica - , Veli Lošinj
3	Bujica - , Mali Lošinj
4a	Bujica Kalvanja II, Mali Lošinj
4b	Bujica Kalvanja I, Mali Lošinj
5	Bujica Petline, Nerezine
6	Bujica Podgora, Nerezine
7	Bujica Bučanje, Nerezine
7a	Bujica - , Nerezine
8	Bujica Draga, Susak
9	Januga Kanal, Susak
10	Januga Garba, Susak
11	Januga Grabovica, Susak
12	Januga Balderka, Susak
13	Januga Baštanica, Susak
14	Januga Zaštok, Susak
15	Januga Kotarina I, Susak
16	Januga Kotarina II, Susak
17	Januga Zagome, Susak

ENERGETSKI SUSTAV

ELEKTROENERGETIKA

TRANSFORMATORSKA I RASKLOPNA POSTROJENJA

post. plan.

- NOVA TS 110/20 kV

ELEKTROPRIJENOSNI UREĐAJI

- DALEKOVOD 110 kV
- KABEL 110 kV
- PLANIRANI KABEL 110 kV
- DALEKOVOD 35 (20)kV
- KABEL 35 (20)kV
- DALEKOVOD 10 (20)kV
- KABEL 10 (20)kV

PLINOOPSKRBA

- POSTROJENJE ZA ISPARAVANJE UKAPLJENOG PLINA

Županija: PRIMORSKO-GORANSKA ŽUPANIJA	
Jedinica lokalne samoupravе: GRAD MALI LOŠINJ	
Naziv prostornog plana: PROSTORNI PLAN GRADA MALI LOŠINJ - Ciljane VI. izmjene i dopune	
Naziv kartografskog prikaza: INFRASTRUKTURNI SUSTAV - Vodnogospodarski i energetski sustav	
Broj kartografskog prikaza: 2.A	Mjerilo kartografskog prikaza: 1 : 25.000
Odluka predstavničkog tijela o donošenju Plana: Službene novine Primorsko-goranske županije br. 37/13, 15/14, 31/15 i 20/16	Odluka predstavničkog tijela o donošenju Plana: Službene novine Primorsko-goranske županije br. 32/16
Javna RASPRAVA (datum objave): 23.12.2015. Nov.list, Službene novine PGŽ, www.mali-losinj.hr, www.mgipu.hr 10.08.2016. Nov.list, Službene novine PGŽ, www.mali-losinj.hr, www.mgipu.hr	javni uvid održan: 20.04.2016. - 19.05.2016. 18.08.2016. - 25.08.2016.
Pečat tijela odgovornog za provođenje javne rasprave: M.P.	Odgovorna osoba za provođenje javne rasprave: Tanja Jovič, dipl.oecc. potpis
Sukladno članu 199. Zakona o prostornom uređenju (Narodne novine br. 153/13) , a temeljem članka 97. Zakona o prostornom uređenju i gradnji (Narodne novine br.76/07, 38/09, 55/11, 90/11, 80/13 i 153/13) Suglasnost Ministarstva (Klasa:350-02/16-11/05; Urbroj:531-05-1-1-2-16-3 od 30. studenog 2016.).	
Pravna osoba koja je izradila Plan (broj pisma A-439/2012): URB/NG, d. o. o. (s positivom prostornog uređenja i zaštite okoliša, Zagreb, Av. V. Holjevca 20, tel/fax: 01/230-11-40, 233-45-14, e-mail: urbng@urbeng.hr	
Pečat pravne osobe koja je izradila Plan: URB/NG d.o.o. Zagreb	Odgovorna osoba: Darko Martinec, dipl.ing.arh.
Odgovorni voditelj izrade Plana: Tihomir Knežić, dipl.ing.arh.	TIHOMIR KNEŽIĆ dipl. ing. arh. OVLAŠTENI ARHITEKT A–U 162
Stručni tim u izradi IO Plana: Tihomir Knežić, dipl.ing.arh. Darko Martinec, dipl.ing.arh. Filip Šrajer, dipl.ing.arh. Sima Krtak, dipl.ing.prosp.arch.	
Pečat Gradskog vijeća: M.P.	Predsjednik Gradskog vijeća: Arsto Nedić potpis
Istovjetnost ovog prostornog plana s izvornikom ovjerava: ovlaštena osoba potpis	Pečat nadležnog tijela: M.P.