
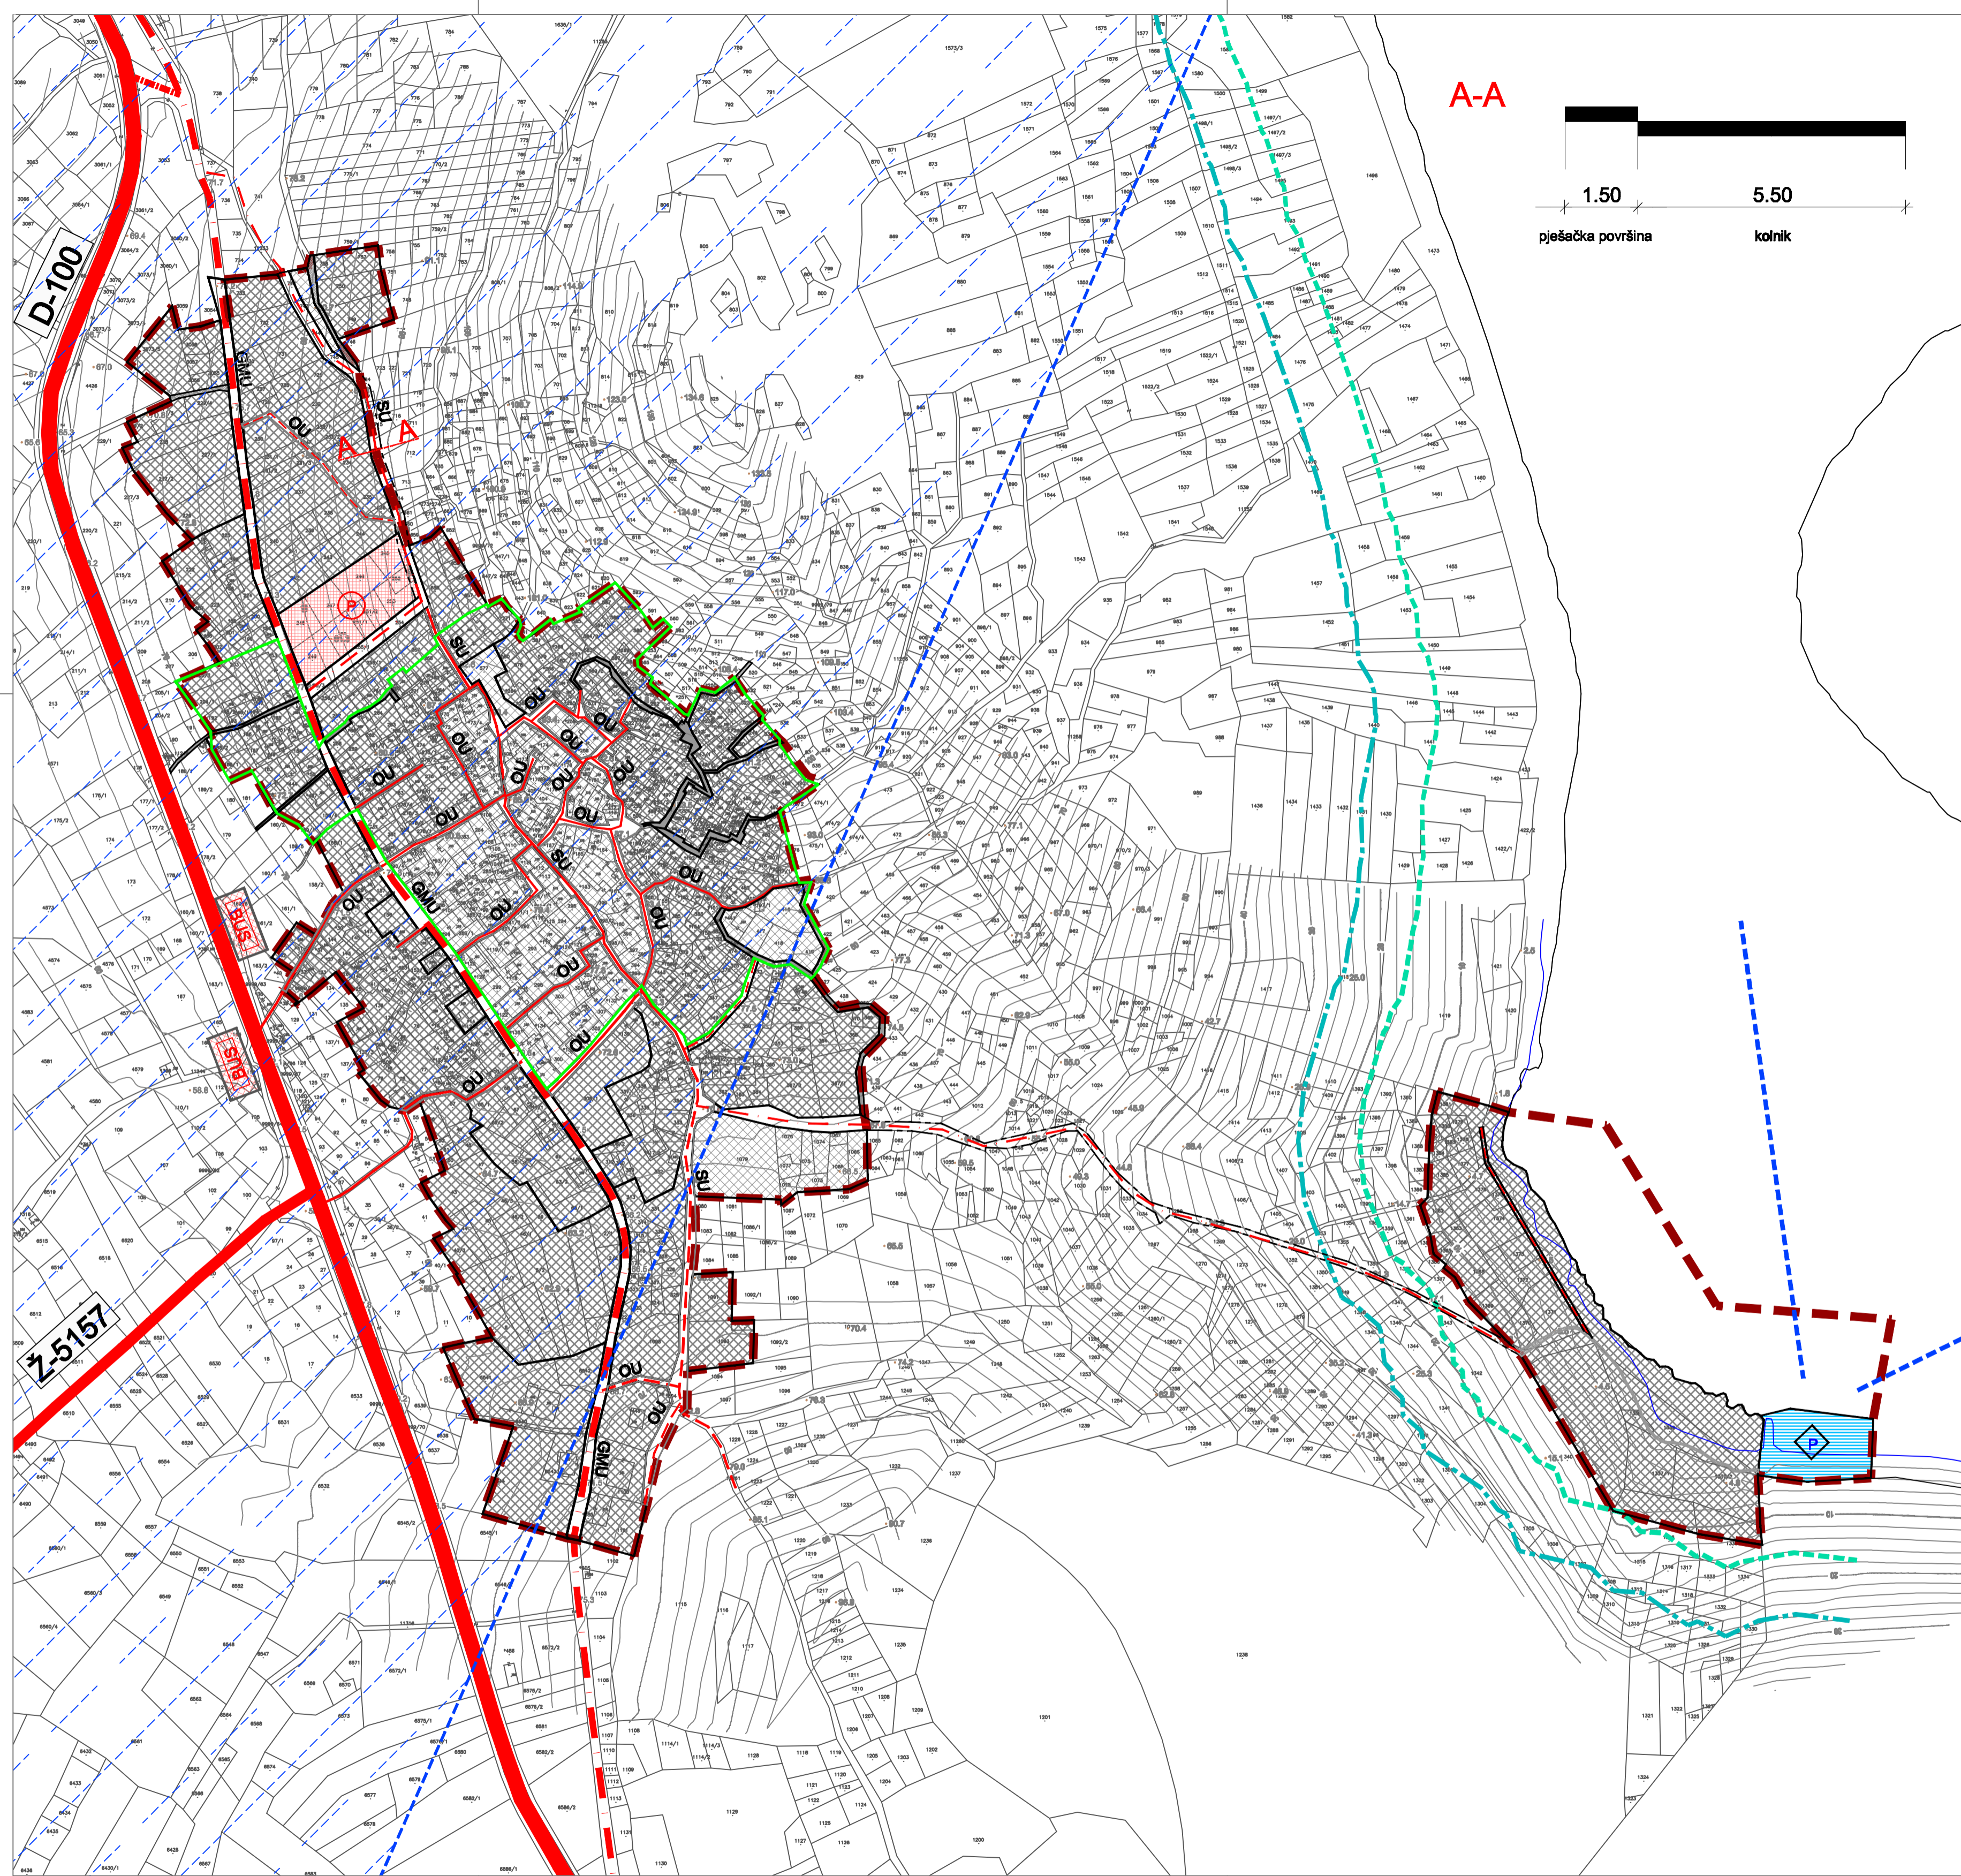


URBANISTIČKI PLAN UREĐENJA ČUNSKI /UPU 3/

A-A

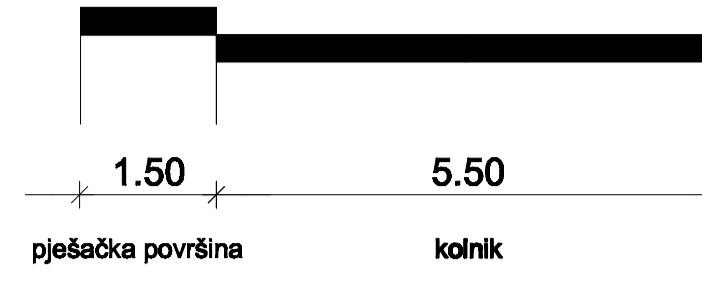

TUMAČ ZNAKOVLJA 0. GRANICE

GRANICA OBUHVATA PLANA

ZAŠTITNI OBALNI POJAS - 70 m

ZAŠTITNI OBALNI POJAS - 100 m

2. PROMETNA, KOMUNALNA I INFRASTRUKTURNA MREŽA KORIŠTENJE I NAMJENA PROSTORA / POVRŠINA

POVRŠINE ZA GRADNJU I UREĐENJE

PROMET CESTOVNI PROMET

GMU GLAVNA MJESNA ULICA

SU SABIRNA ULICA

OU OSTALE ULICE

KOLNA PROMETNICA

KOLNO-PJEŠAČKE POVRŠINE

PJEŠAČKE POVRŠINE

JAVNA PARKIRALIŠNA POVRŠINA

OBUHVAT GUSTE GRADNJE

POMORSKI PROMET

PLOVNI PUT

PRIVEZIŠTE

ZRAČNI PROMET

KORIDOR SLETANJA

INFRASTRUKTURNI ELEMENTI IZVAN OBUHVATA PLANA

D-100 DRŽAVNA PROMETNICA

Ž-5157 ŽUPANIJSKA PROMETNICA

BUS AUTOBUSNO STAJALIŠTE

50 m 100 2000 m



Županija:	PRIMORSKO-GORANSKA ŽUPANIJA	
Općina/grad:	GRAD MALI LOŠINJ	
Naziv prostornog plana:	URBANISTIČKI PLAN UREĐENJA ČUNSKI /UPU 3/	
Naziv kartografskog prikaza:	PROMETNA, ULIČNA I KOMUNALNA INFRASTRUKTURNA MREŽA PROMETNI SUSTAV	Mjerilo kartografskog prikaza: 1:2000
Broj kartografskog prikaza:	2.1	
Odluka o izradi urbanističkog plana uređenja:	Odluka predstavničkog tijela o donošenju plana:	
Službene novine PGŽ 28/09	*Službene novine PGŽ* 28/16	
Javna rasprava (datum objave):	Javni uvid odžan:	
Službene novine PGŽ 39/15	od: 01. veljače 2016.	
	do: 01. ožujka 2016.	
Pečat tijela odgovornog za provođenje javne rasprave:	Odgovorna osoba za provođenje javne rasprave:	
	Prostorni plan:	
	TANJA JOVIĆ, dipl.oec.	
	(ime, prezime i potpis)	
Suglasnost prema članku 97. Zakona o prostornom uređenju i gradnji ("Narodne novine" br.78/07, 38/08, 55/11, 80/11, 50/12):		
Ministarstvo graditeljstva i prostornoga uređenja		
Klasa:350-02/16-13/66; urbroj: 531-05-1-1-2-16-6; Zagreb, 8.rujna 2016		
Pravna osoba / tijelo koje je izradilo plan:		
Pečat pravne osobe / tijela koje je izradilo plan:	Odgovorna osoba:	
	LILI BRAČUN, dipl.ing.arh.	
	(ime, prezime i potpis)	
Odgovorni voditelj:	LILI BRAČUN, dipl.ing.arh.	
Štućni tim u izradi plana:		
1. LILI BRAČUN, dipl.ing.arh.		
2. ANTUN VULETA, dipl.ing.arh.		
3. MIRJANA IVANIŠ MLADENIĆ, dipl.ing.grad.		
4. SUNČANA BURLOVIĆ, univ.bacc.ing.arh.		
Pečat predstavničkog tijela:	Predsjednik predstavničkog tijela:	
	Anto Nedić, prof.	
	(ime, prezime i potpis)	
Istovjetnost ovog prostornog plana s izvornikom ovjerava:	Pečat nadležnog tijela:	
	(ime, prezime i potpis)	