


# URBANISTIČKI PLAN UREĐENJA ČUNSKI /UPU 3/

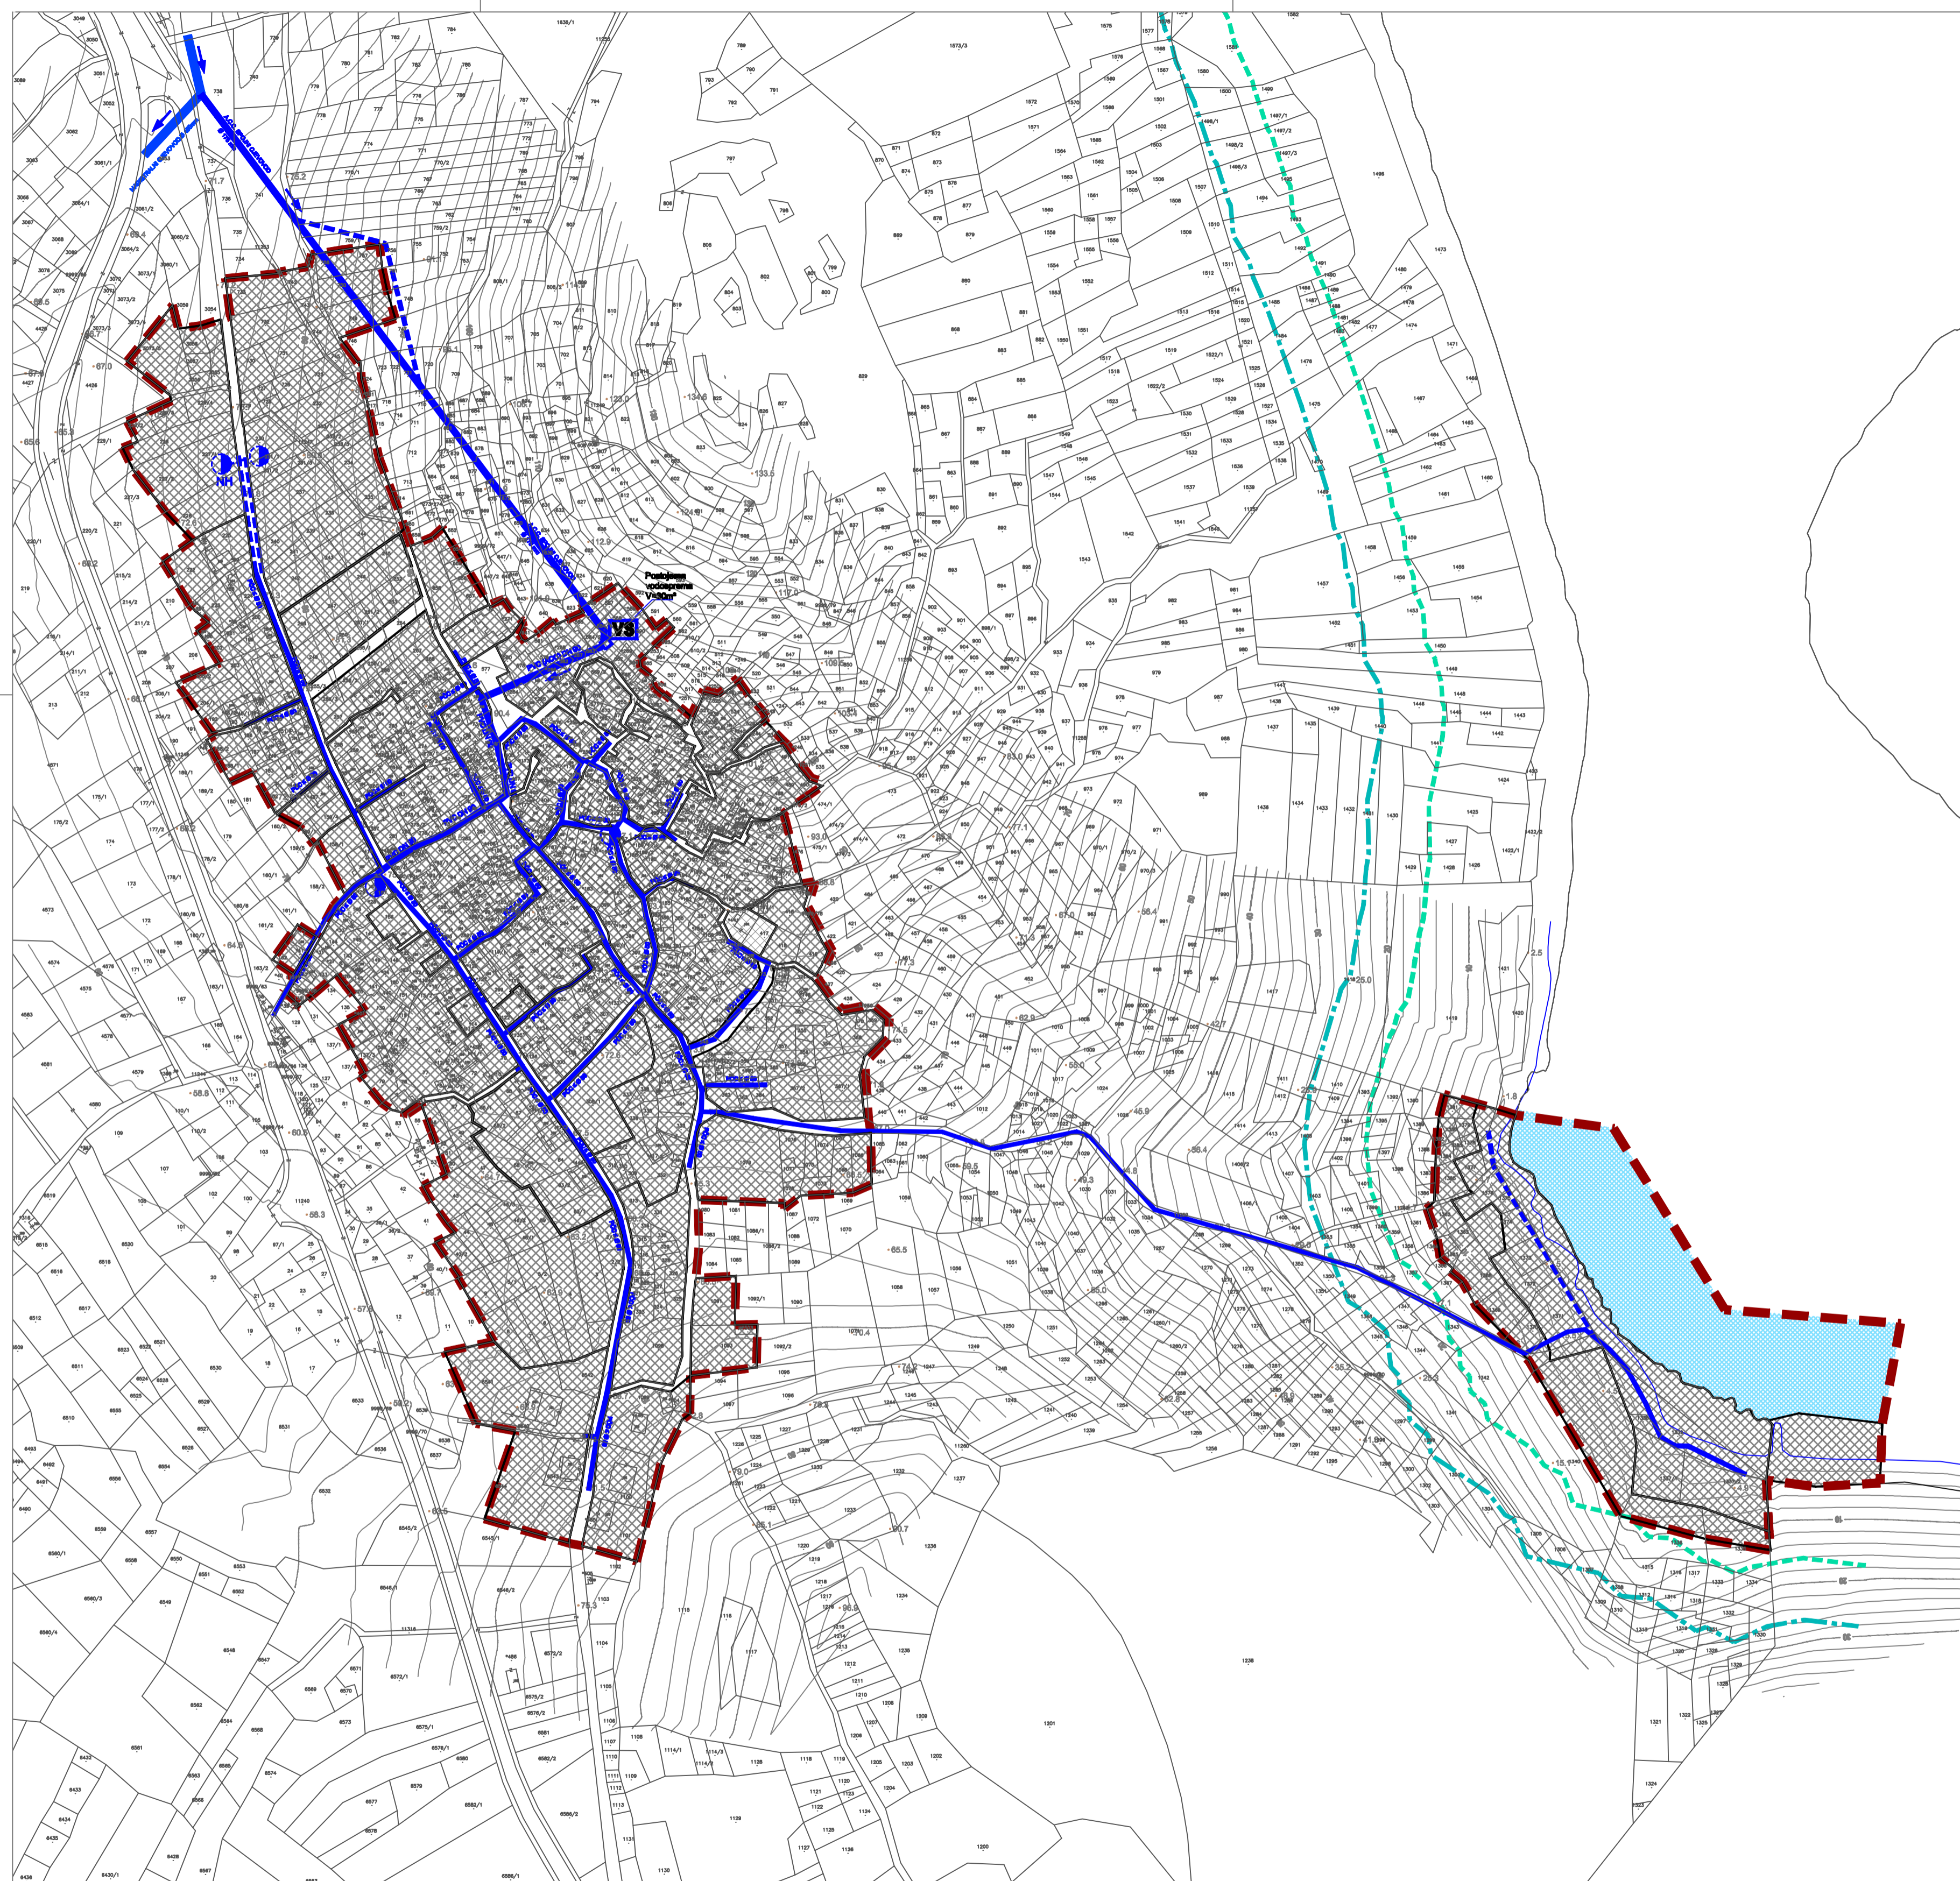

## TUMAČ ZNAKOVLJA 0. GRANICE

GRANICA OBUHVATA PLANA

ZAŠTITNI OBALNI POJAS - 70 m

ZAŠTITNI OBALNI POJAS - 100 m

## 2. PROMETNA, KOMUNALNA I INFRASTRUKTURNA MREŽA

KORIŠTENJE I NAMJENA PROSTORA / POVRŠINA

KOPNO

POVRŠINE ZA GRADNJU I UREĐENJE

POVRŠINE KOMUNIKACIJA - KOLNO-PJEŠAČKE I PJEŠAČKE

POVRŠINA MORA

VODNOGOSPODARSKI SUSTAV

VODOOPSKRBA

- MAGISTRALNI OPSKRBNI CJEVOVOD

- VODOVODNA MREŽA

- VODOVODNA MREŽA planirana


- VODOSPREMA

- HIDRANT postojeći

- HIDRANT planirani

- SMJER TEČENJA

50 m 100 2000 m

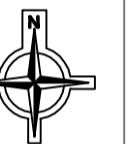

Županija:	PRIMORSKO-GORANSKA ŽUPANIJA
Općina/grad:	GRAD MALI LOŠINJ
Naziv prostornog plana:	URBANISTIČKI PLAN UREĐENJA ČUNSKI /UPU 3/
Naziv kartografskog prikaza:	PROMETNA, ULIČNA I KOMUNALNA INFRASTRUKTURNA MREŽA VODOOPSKRBA
Broj kartografskog prikaza:	2.3
Mjerilo kartografskog prikaza:	1:2000
Odluka o izradi urbanističkog plana uređenja:	Odluka predstavničkog tijela o donošenju plana:
*Službene novine PGŽ: 28/09	*Službene novine PGŽ: 28/16
Javna rasprava (datum objave):	Javni uvid održan:
*Službene novine PGŽ: 30/15	od: 01. veljače 2016.
Pačet tijela odgovornog za provođenje javne rasprave:	do: 01. ožujka 2016.
	Odgovorna osoba za provođenje javne rasprave:
	Prof. Tanja Jović, dipl.oecoc.
	(ime, prezime i potpis)
Suglasnost prema članku 97. Zakona o prostornom uređenju i gradnji ("Narodne novine" br.78/07, 38/08, 55/11, 90/11, 50/12):	
Ministarstvo graditeljstva i prostornoga uređenja Klasa:350-02/16-13/08; urbroj: 531-05-1-1-2-16-6; Zagreb, 8.rujna 2016	
Pravna osoba / tijelo koje je izradilo plan:	
Pačet pravne osobe / tijela koje je izradio plan:	Odgovorna osoba:
	LILI BRAČUN, dipl.ing.arh.
	(ime, prezime i potpis)
Odgovorni voditelj:	LILI BRAČUN, dipl.ing.arh.
Stručni tim u izradi plana:	
1. LILI BRAČUN, dipl.ing.arh.	
2. ANTUN VULETA, dipl.ing.arh.	
3. MIRJANA IVANIŠ MLADENOVIĆ, dipl.ing.grad.	
4. SUNČANA BURLOVIĆ, univ.baoc.ing.arh.	
Pačet predstavničkog tijela:	Predsjednik predstavničkog tijela:
	Anto Nedić, prof.
	(ime, prezime i potpis)
Istovjetnost ovog prostornog plana s izvornikom objerava:	Pačet nadležnog tijela:
(ime, prezime i potpis)	