

# URBANISTIČKI PLAN UREĐENJA USTRINE (UPU 26)

## 2. PROMETNA, ULIČNA I KOMUNALNA INFRASTRUKTURNA MREŽA 2.A. PROMETNA MREŽA

### TUMAČ ZNAKOVA

#### GRANICE

GRANICA OBUHVATA UPU-a

#### CESTOVNI PROMET

KOLNE POVRŠINE


KOLNO - PJEŠAČKE I PJEŠAČKE POVRŠINE

JAVNO PARKIRALIŠTE


OZNAKA PRESJEKA PROMETNICE

#### KARAKTERISTIČNI PROFILI PROMETNICA MJ 1:250

##### PRESJEK K1-K1

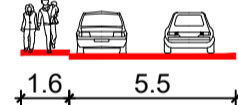


##### PRESJEK K2-K2

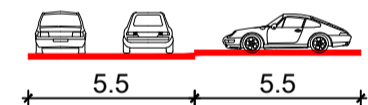

#### POVRŠINE ZA RAZVOJ I UREĐENJE

- M1** MJEŠOVITA NAMJENA - PRETEŽITO STAMBENA
- D7** JAVNA I DRUŠTVENA NAMJENA  
D7 - VJERSKA
- R** SPORTSKO - REKREACIJSKA NAMJENA
- Z** ZAŠTITNE ZELENE POVRŠINE
- IS** POVRŠINE INFRASTRUKTURNIH SUSTAVA  
IS - JAVNO PARKIRALIŠTE
- G11** GROBLJE

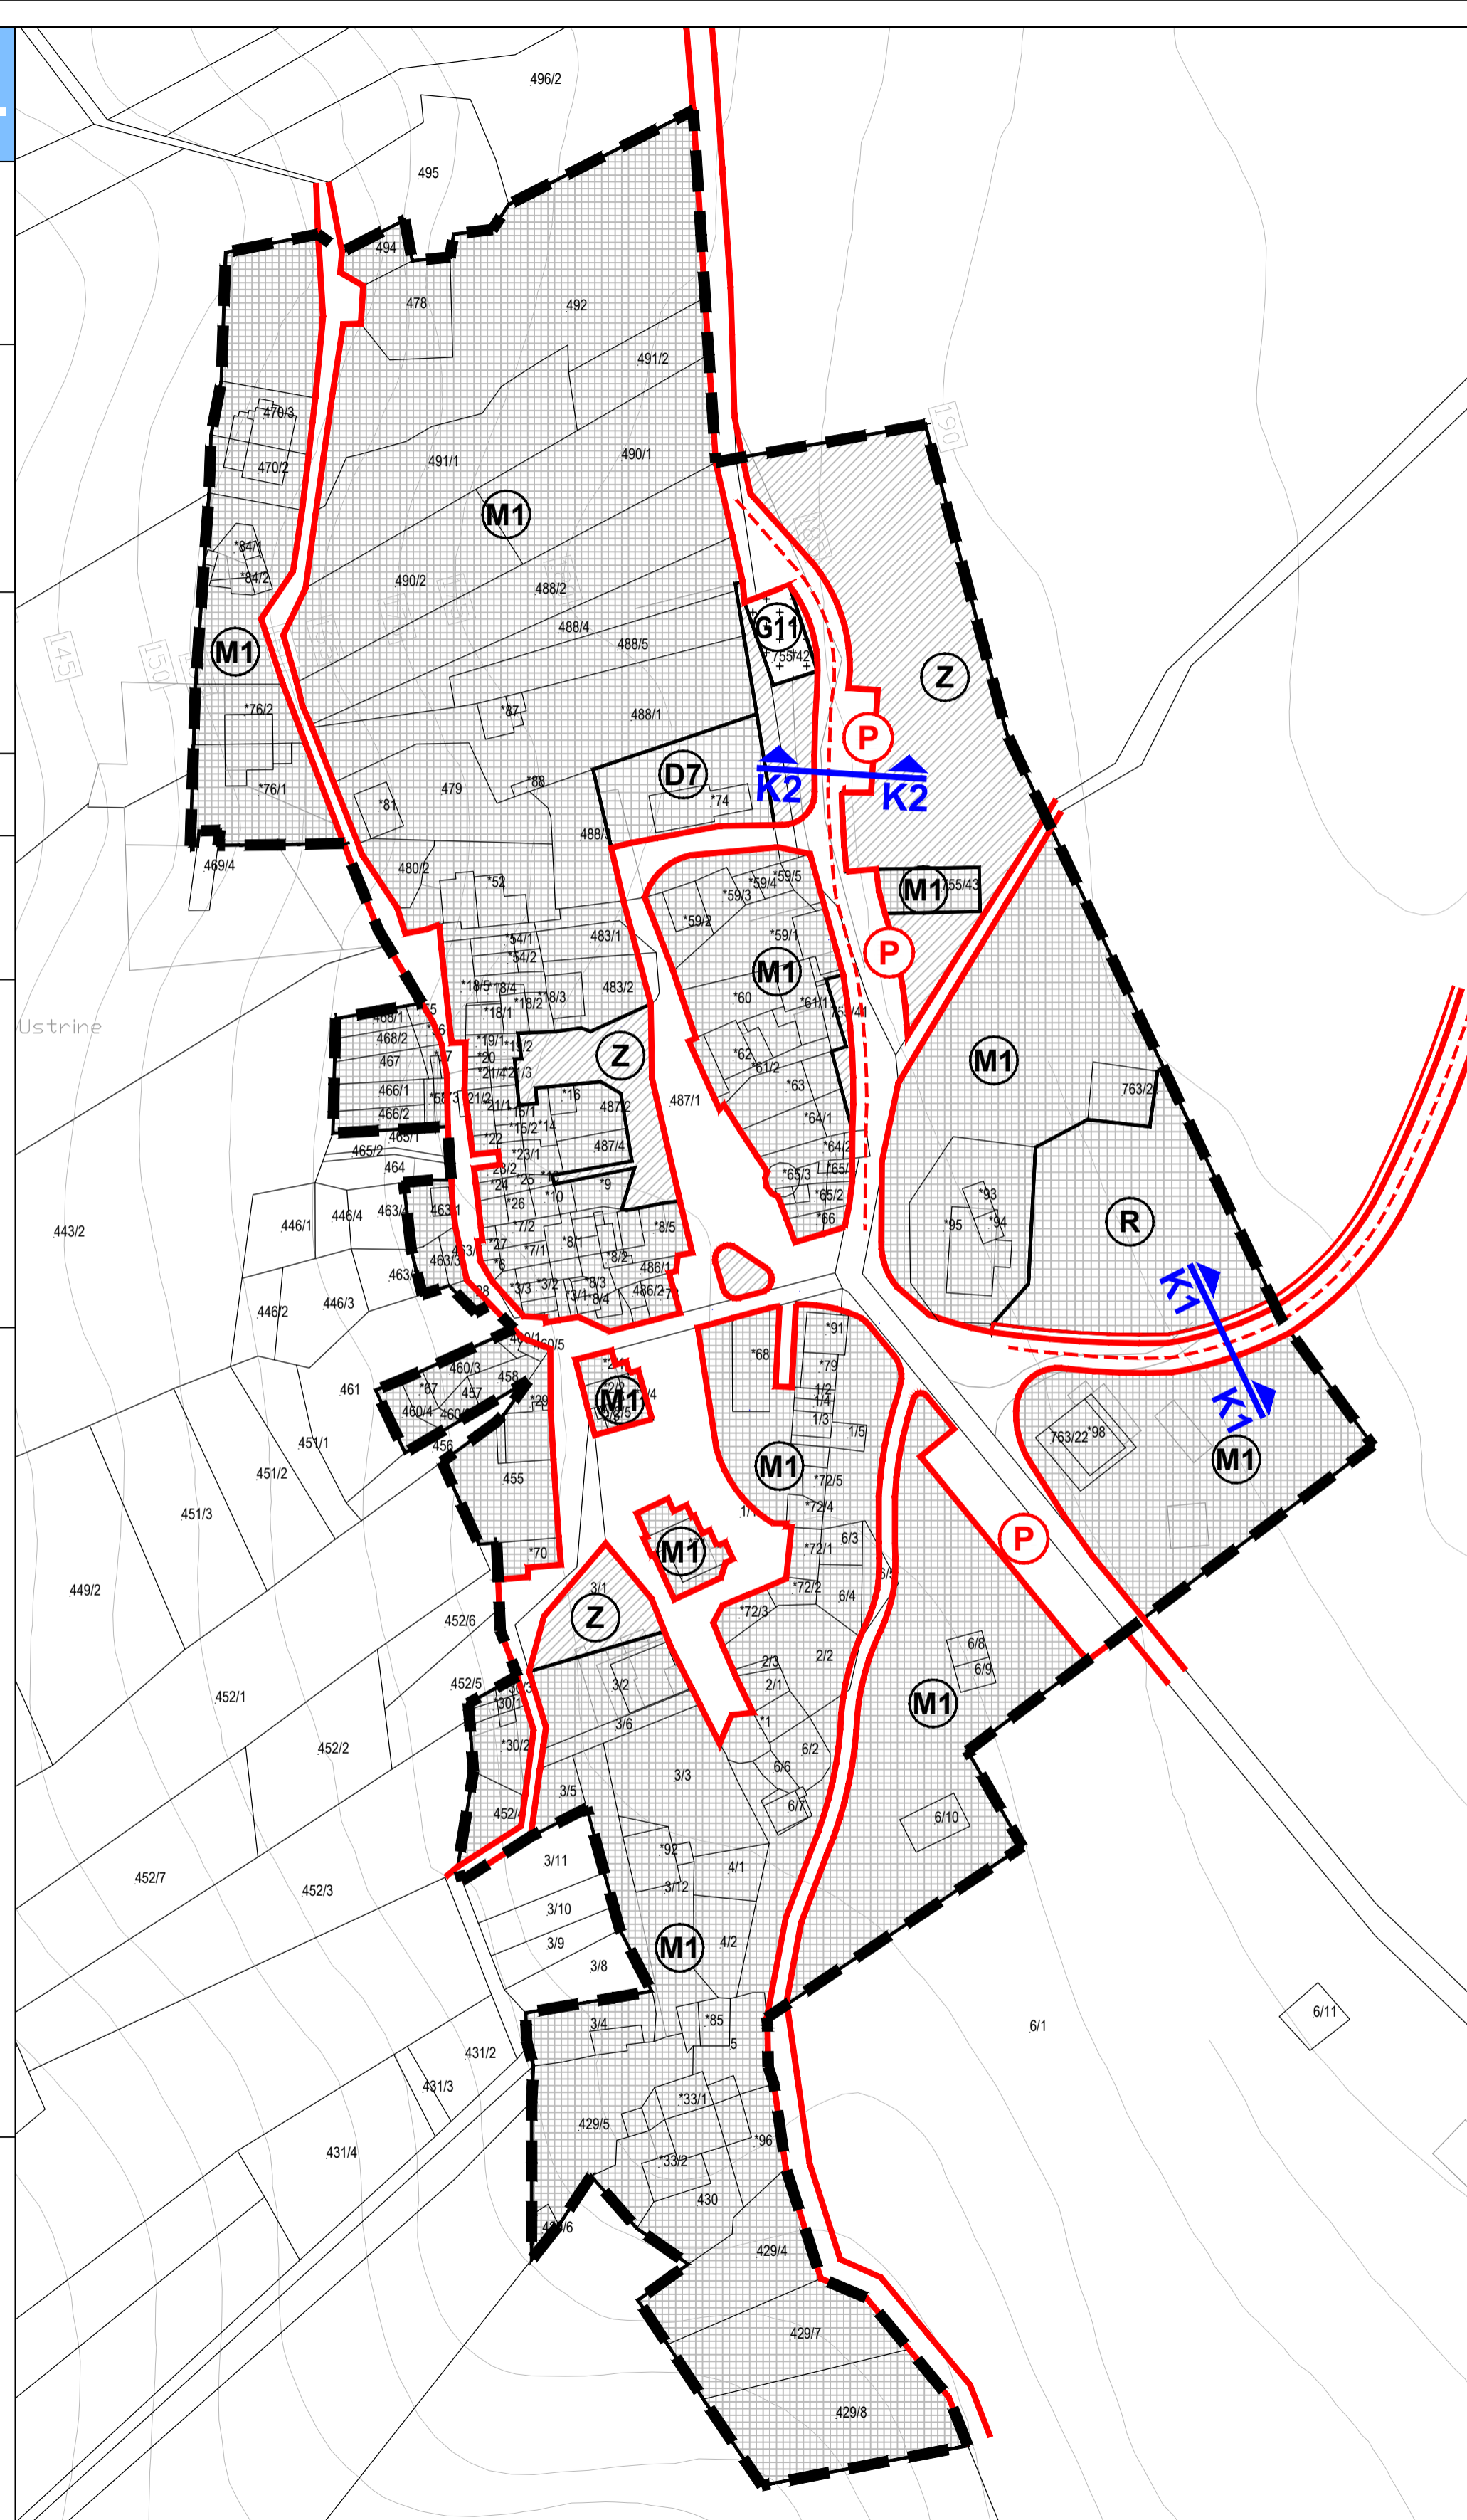

MJ. 1:1000



### GRAD MALI LOŠINJ

Naziv prostornog plana:  
**URBANISTIČKI PLAN UREĐENJA USTRINE (UPU 26)**

**- PRIJEDLOG PLANA -**

Naziv kartografskog prikaza:  
**PROMETNA, ULIČNA I KOMUNALNA INFRASTRUKTURNA MREŽA  
PROMETNA MREŽA**

Broj kartografskog prikaza: 2.A.	Mjerilo kartografskog prikaza: 1 : 1000
Odluka Gradskog vijeća Grada Malog Lošinja o izradi Urbanističkog plana uređenja Ustrine (UPU 26) "Službene novine Primorsko-goranske županije" broj 31/18	Odluka Gradskog vijeća Grada Malog Lošinja o donošenju Urbanističkog plana uređenja Ustrine (UPU 26) "Službene novine Primorsko-goranske županije" broj /19
Javna rasprava objavljena je: ..... 2019. godine	Javni uvid održan: ..... 2019. godine
Pečat tijela odgovornog za provođenje javne rasprave:	Odgovorna osoba za provođenje javne rasprave:
M.P.	Miroslav Čović, mag.iur.

Suglasnost na plan:

Pravna osoba koja je izradila plan:  
**CPA CENTAR ZA PROSTORNO UREĐENJE I ARHITEKTURU d.o.o.**

Pečat pravne osobe koja je izradila plan:	Odgovorna osoba:
M.P.	Tomislav Dolečki, dipl.ing.arh.
Pečat odgovornog voditelja izrade plana:	Odgovorna voditeljica izrade Nacrta prijedloga Urbanističkog plana uređenja Ustrine (UPU 26):
M.P.	Dora Dolečki Glasinović, dipl.ing.arh. ovlaštena arhitektica urbanistica

Stručni tim CPA d.o.o. u izradi plana:  
1. Tomislav Dolečki, dipl.ing.arh.  
2. Neda Kaminski - Kirš, dipl.ing.arh.  
3. mr.sc. Zrinka Tadić, dipl.ing.arh.  
4. Dora Dolečki Glasinović, dipl.ing.arh.

Suradnja u izradi plana:  
1. Igor Grubišić, dipl.ing.grad.  
2. Josip Štefčić, dipl.iur.  
3. Barbara Vajdić, dipl.oec.

Pečat Gradskog vijeća Grada Malog Lošinja:	Predsjednik Gradskog vijeća Grada Malog Lošinja:
M.P.	Elvis Živković
Istovjetnost ovog prostornog plana s izvornikom ovjerava:	Pečat nadležnog tijela:
Tanja Jović, dipl.oec.	M.P.